

PRZEBUDOWA
ISTNIEJĄCEGO
BUDYNKU SZKOLNO-
PRZEDSZKOLNEGO NA
PRZEDSZKOLE 6-
ODDZIAŁOWE



INWESTOR: Miasto Łędziny, ul. Łędzińska 55, 43-143 Łędziny



INWESTYCJA:
Rozbudowa Szkoły Podstawowej nr 2 w Łędzinach
ul. Holdunowska 72
43-143 Łędziny
dz. nr 587/163, 588/164, 790/162, 3024/160
jedn. ewidencyjna: 241403_1, Łędziny
obręb: nr 0003, Holdunów

PROJEKTANT: KRZYSZTOF STETKIEWICZ
UPRAWNIENIA: 034/2003
NR: MPOJA
ARCHIT.

PROJEKTANT: KRZYSZTOF STETKIEWICZ
UPRAWNIENIA: 034/2003
NR: MPOJA
ARCHIT.

SKALA: 1:250
FORMAT: A2
STADIUM: KC
KRESLE: KS
DATA: 03.11.2020
BRANŻA: A
NR: 01
NR STR.

TYTUŁ RYSUNKU: WARIANT A

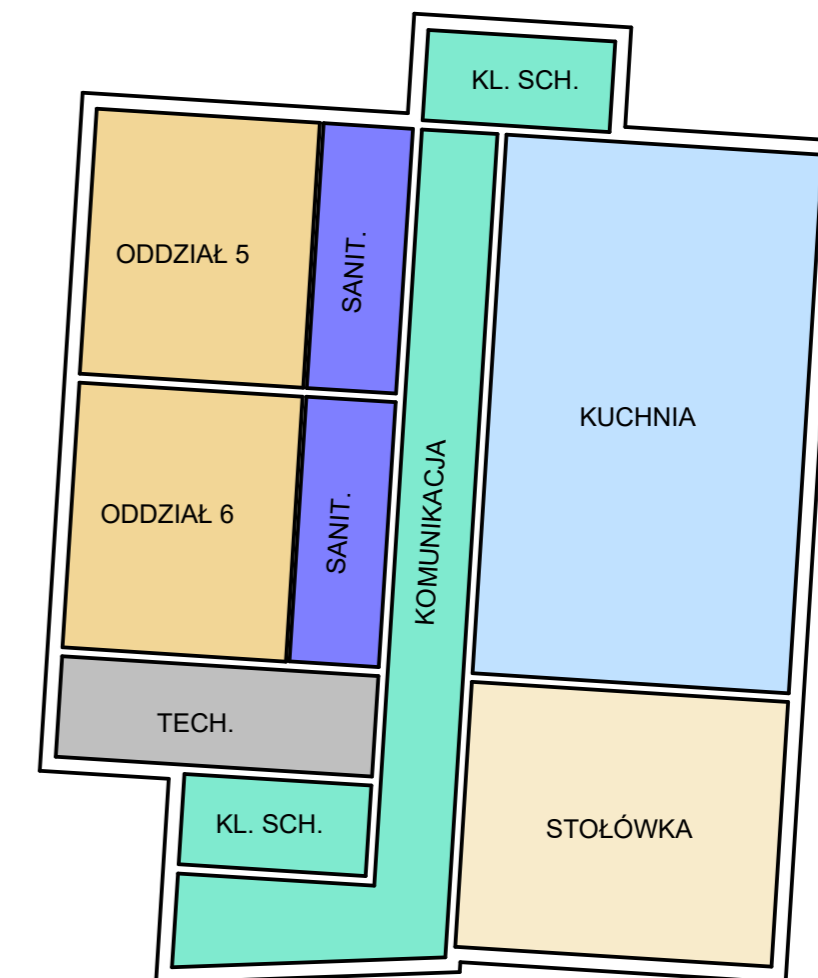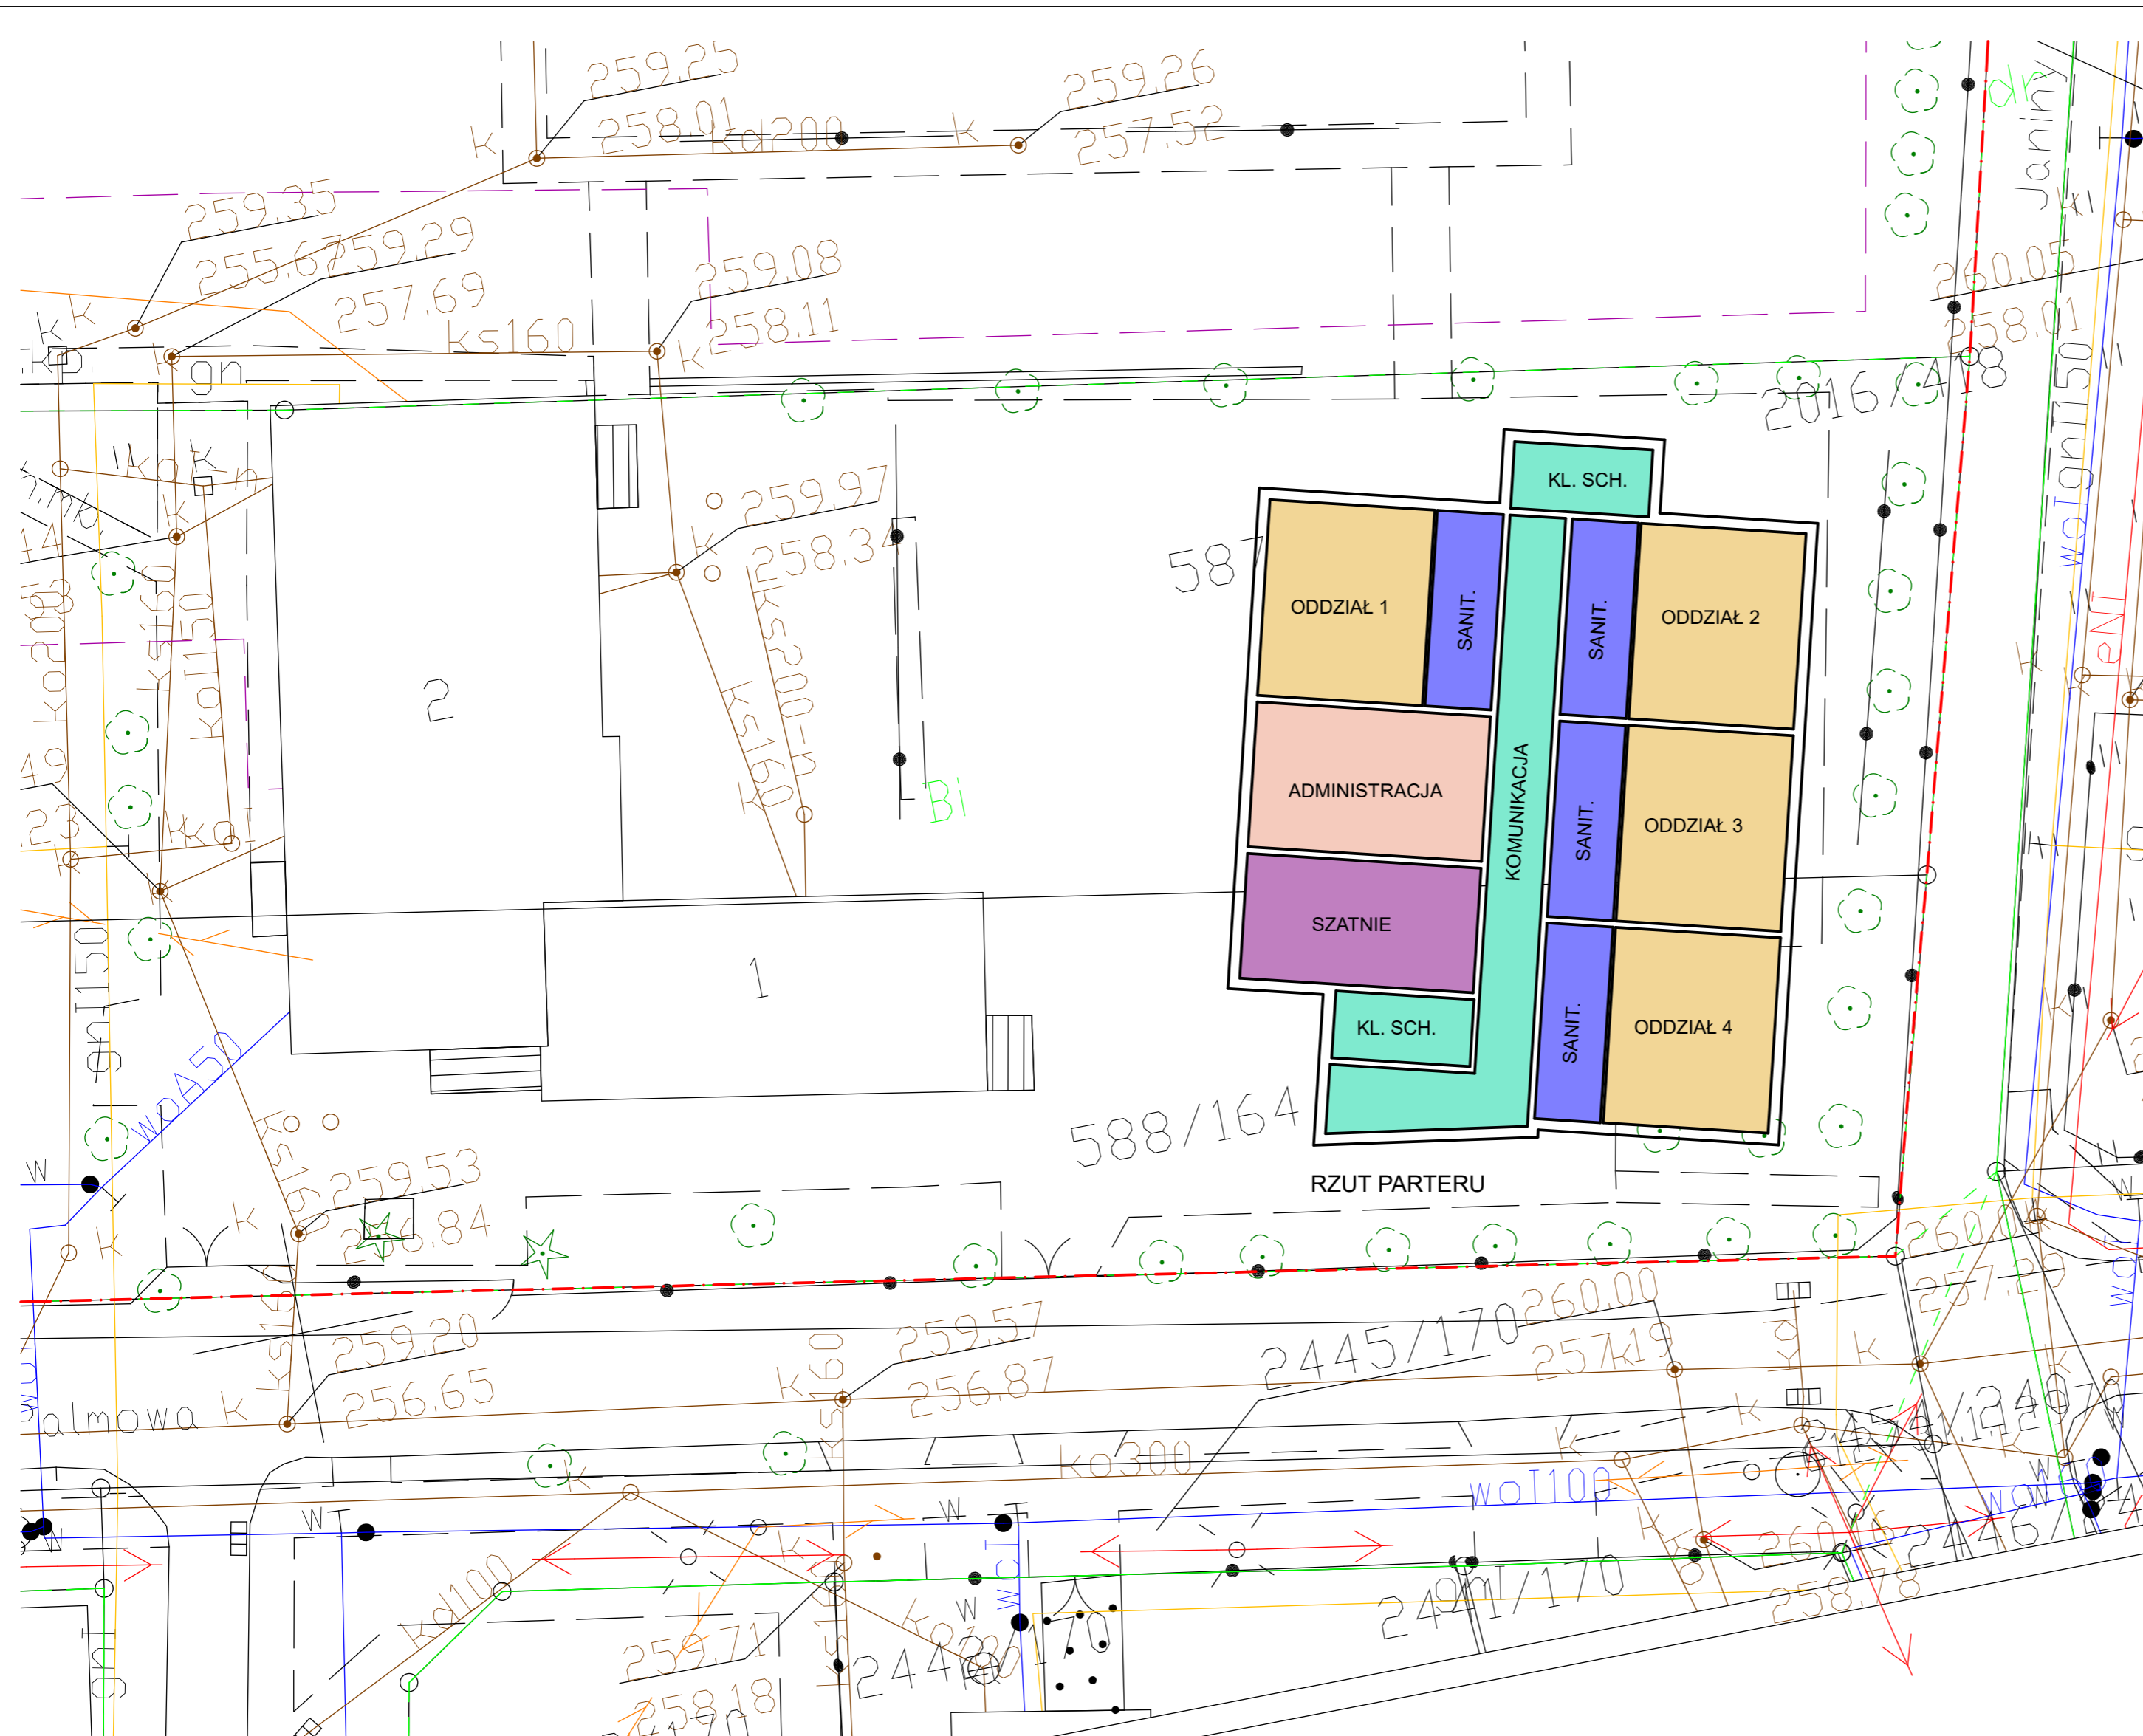


ARCHIKS
ARCHIBUS PRZYZYSZTOF STETKIEWICZ OWIECZYM W. CHEMIKÓW 18
 tel. 918 948 195, http://archikus.com, email: biuro@archikus.com

INWESTOR: Miasto Łędziny, ul. Łędzińska 55, 43-143 Łędziny

INWESTYCJA: Rozbudowa Szkoły Podstawowej nr 2 w Łędzinach ul. Holdunowska 72 43-143 Łędziny dz. nr 587/163, 588/164, 790/162, 3024/160 jedn. ewidencyjna: 241403_1, Łędziny obręb: nr 0003, Holdunów

PROJEKTANT: KRZYSZTOF STETKIEWICZ	UPRAWNIENIA: 4000/1000/2019/1000	NR: MPOJA/034/2003	PODPIS:
PROJEKTANT: KRZYSZTOF STETKIEWICZ	UPRAWNIENIA: 4000/1000/2019/1000	NR: MPOJA/034/2003	PODPIS:
SKALA: 1:250	FORMAT: A2	STADIUM: KC	KRESLE: KS
DATA: 03.11.2020		BRANŻA: A	NR STR: 02

TYTUL RYSUNKU: WARIANT B

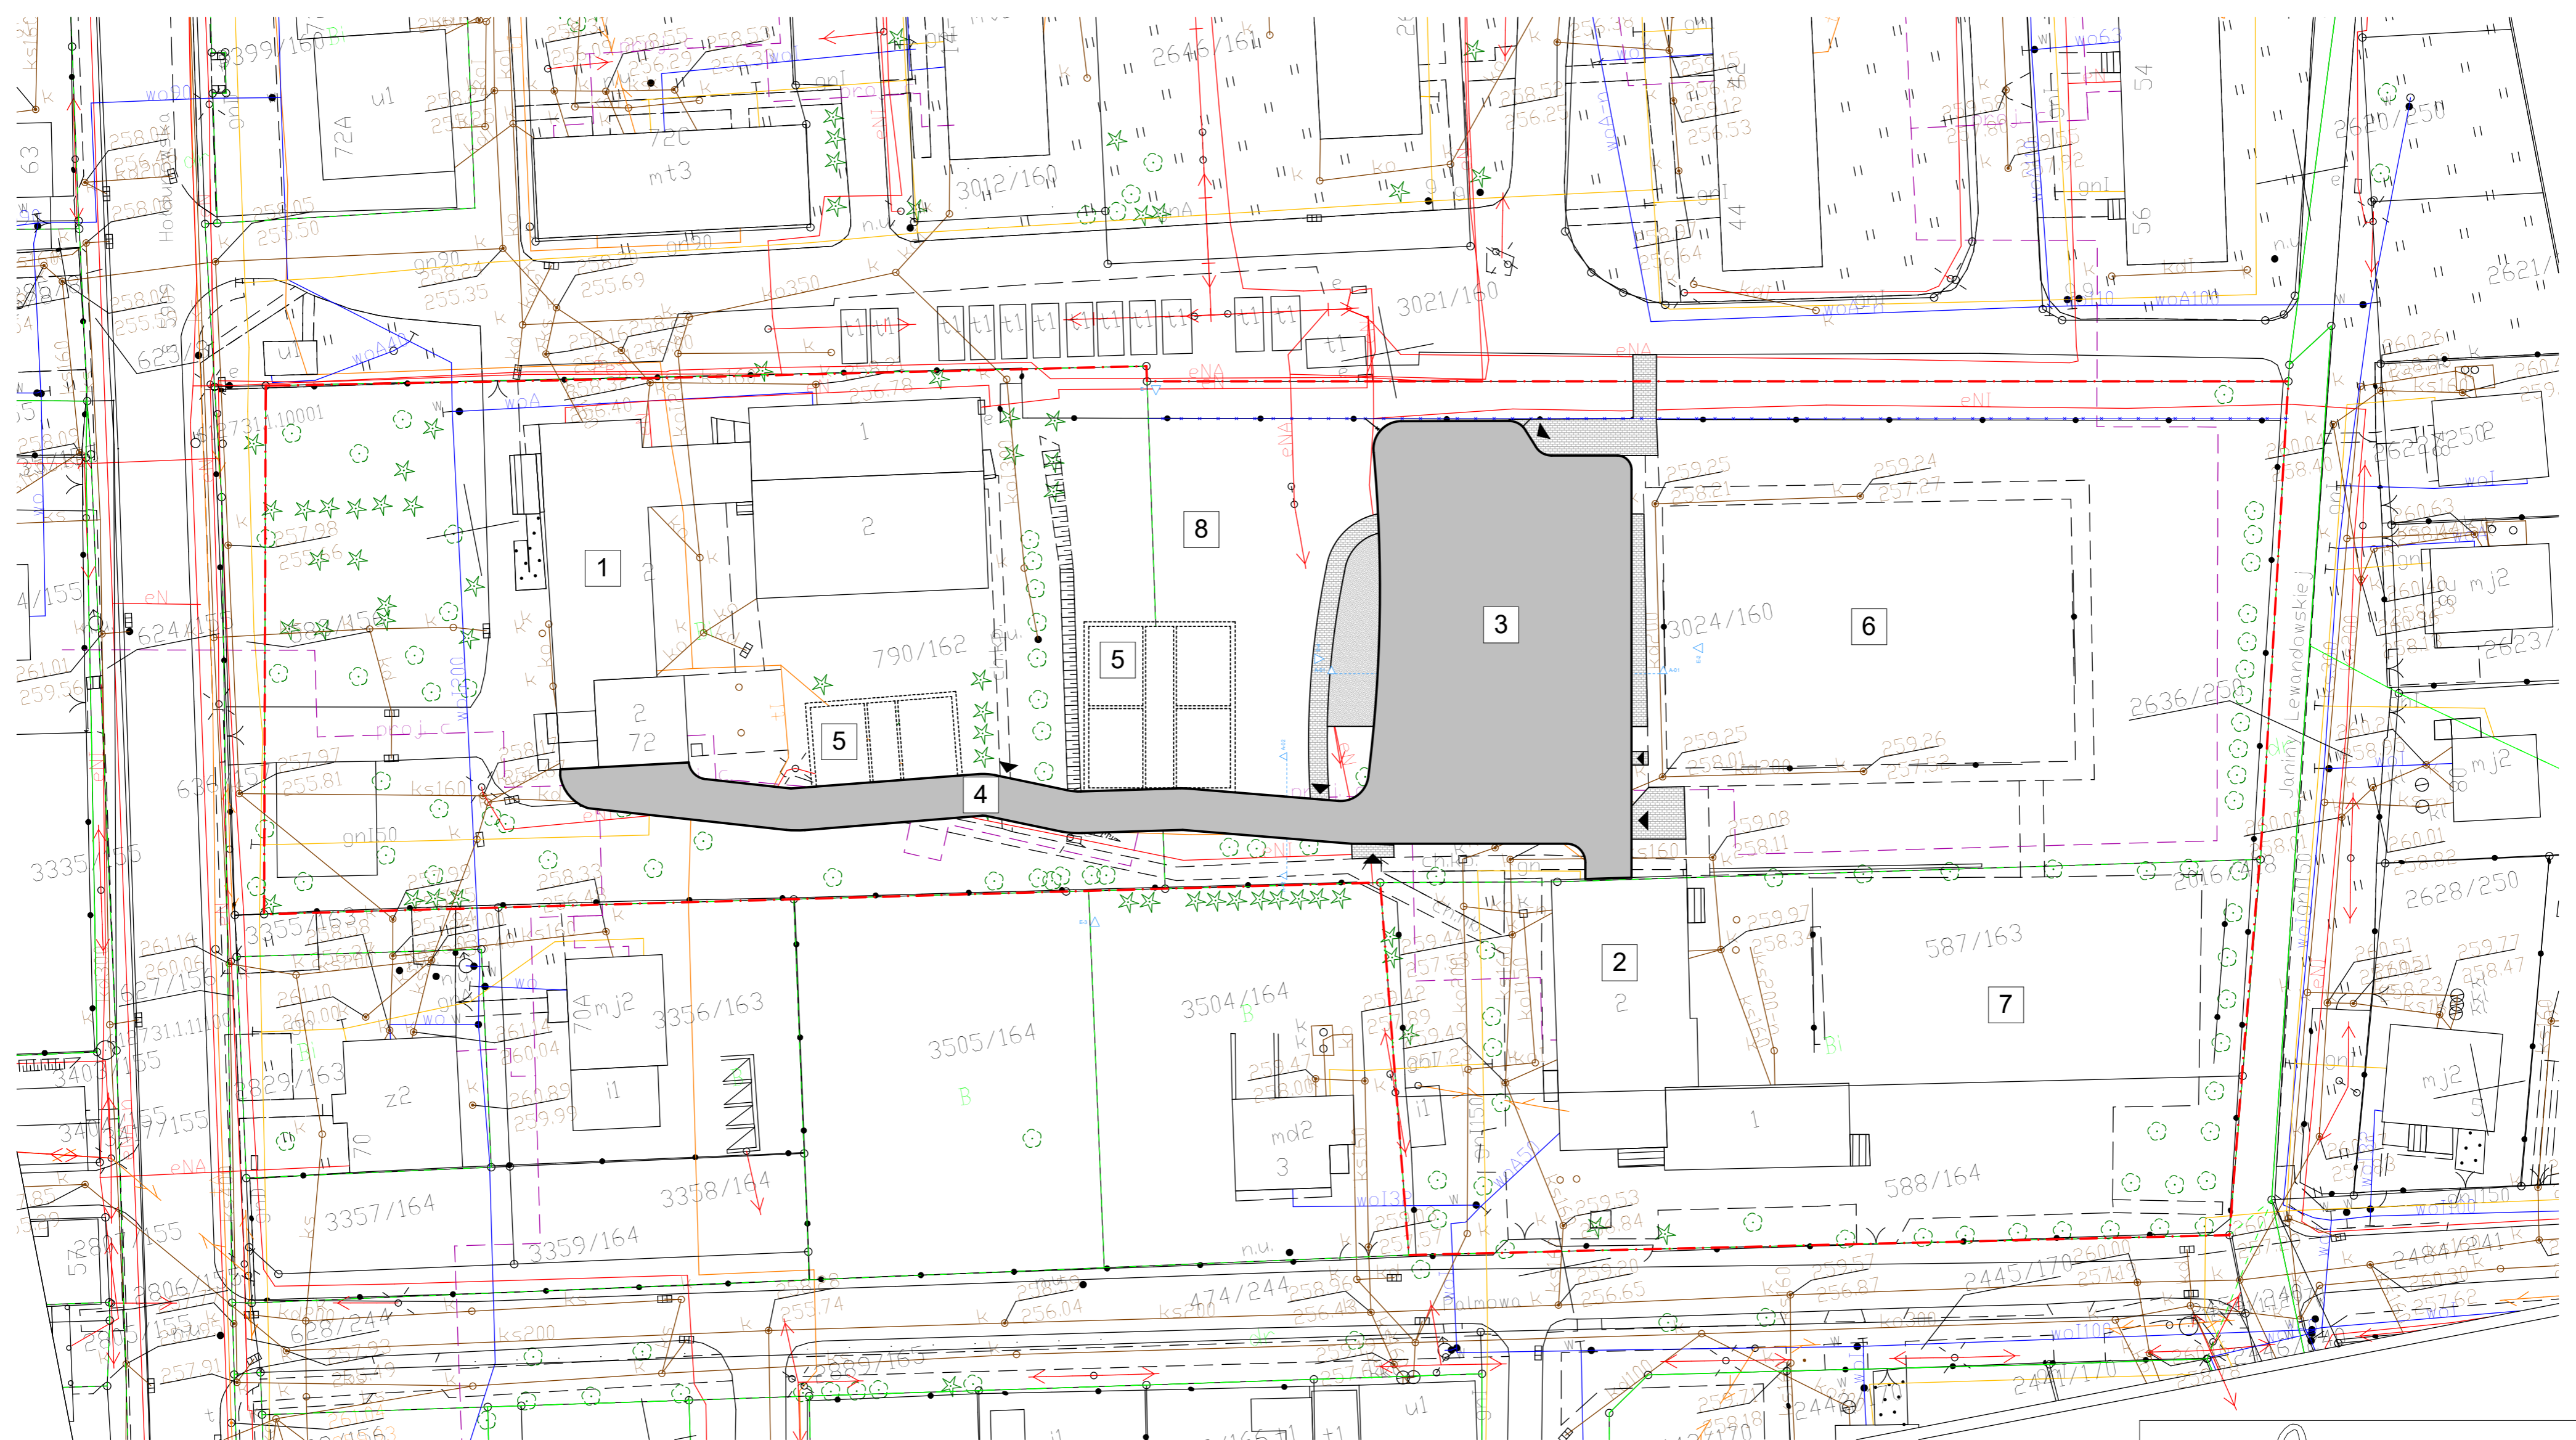

- GRANICA OBSZARU OPRACOWANIA
- GŁÓWNE WEJŚCIA DO BUDYNKU
- PROJEKTOWANA KOSTKA BRUKOWA
- PROJEKTOWANA NAWIERZCHNIA Z EPDM

- 1 ISTNIEJĄCY BYDNEK SZKOŁY (KLASY III-VIII)
- 2 ISTNIEJĄCY BYDNEK SZKOŁY (KLASY I-III)
- 3 PROJEKTOWANE PRZEDSZKOLE
- 4 PROJEKTOWANY ŁĄCZNIK
- 5 MOŻLIWY KIERUNEK ROZBUDOWY O SALE LEKCYJNE
- 6 ISTNIEJĄCE BOISKO SZKOLNE
- 7 ISTNIEJĄCE MIASTECZKO KOMUNIKACYJNE
- 8 OBSZAR OGRODU SENSORYCZNEGO

ARCHIKS PRACOWNIA ARCHITECTURALNA I INŻYNIERSKA
ul. 15 Stycznia 15, 01-644 Warszawa
tel. 22 638 11 11, 22 638 11 12, 22 638 11 13
www.archiks.com, email: biuro@archiks.com


INWESTOR: Miasto Łędziny, ul. Łędzińska 55, 43-143 Łędziny

INWESTYCJA: Rozbudowa Szkoły Podstawowej nr 2 w Łędzinach
ul. Holdunowska 72
43-143 Łędziny
dz. nr 587/163, 588/164, 790/162, 3024/160
jedn. ewidencyjna: 241403_1, Łędziny
obręb: nr 0003, Holdunów

PROJEKTANT: KRZYSZTOF STETKIEWICZ	UPRAWNIENIA SPECJALN. 4-00 WY ARCHIT.	NR. MPOJA 034/2003	PODPIS:
PROJEKTANT: KRZYSZTOF STETKIEWICZ	UPRAWNIENIA SPECJALN. 4-00 WY ARCHIT.	NR. MPOJA 034/2003	PODPIS:

SKALA: 1:500	FORMAT: A2	STADIUM: KC	KRESLE: KS	DATA: 03.11.2020	BRANŻA: A	NR. 03	NR STR.
-----------------	---------------	----------------	---------------	---------------------	--------------	-----------	---------

TYTUL RYSUNKU: KONCEPCJA ZAGOSPODAROWANIA TERENU

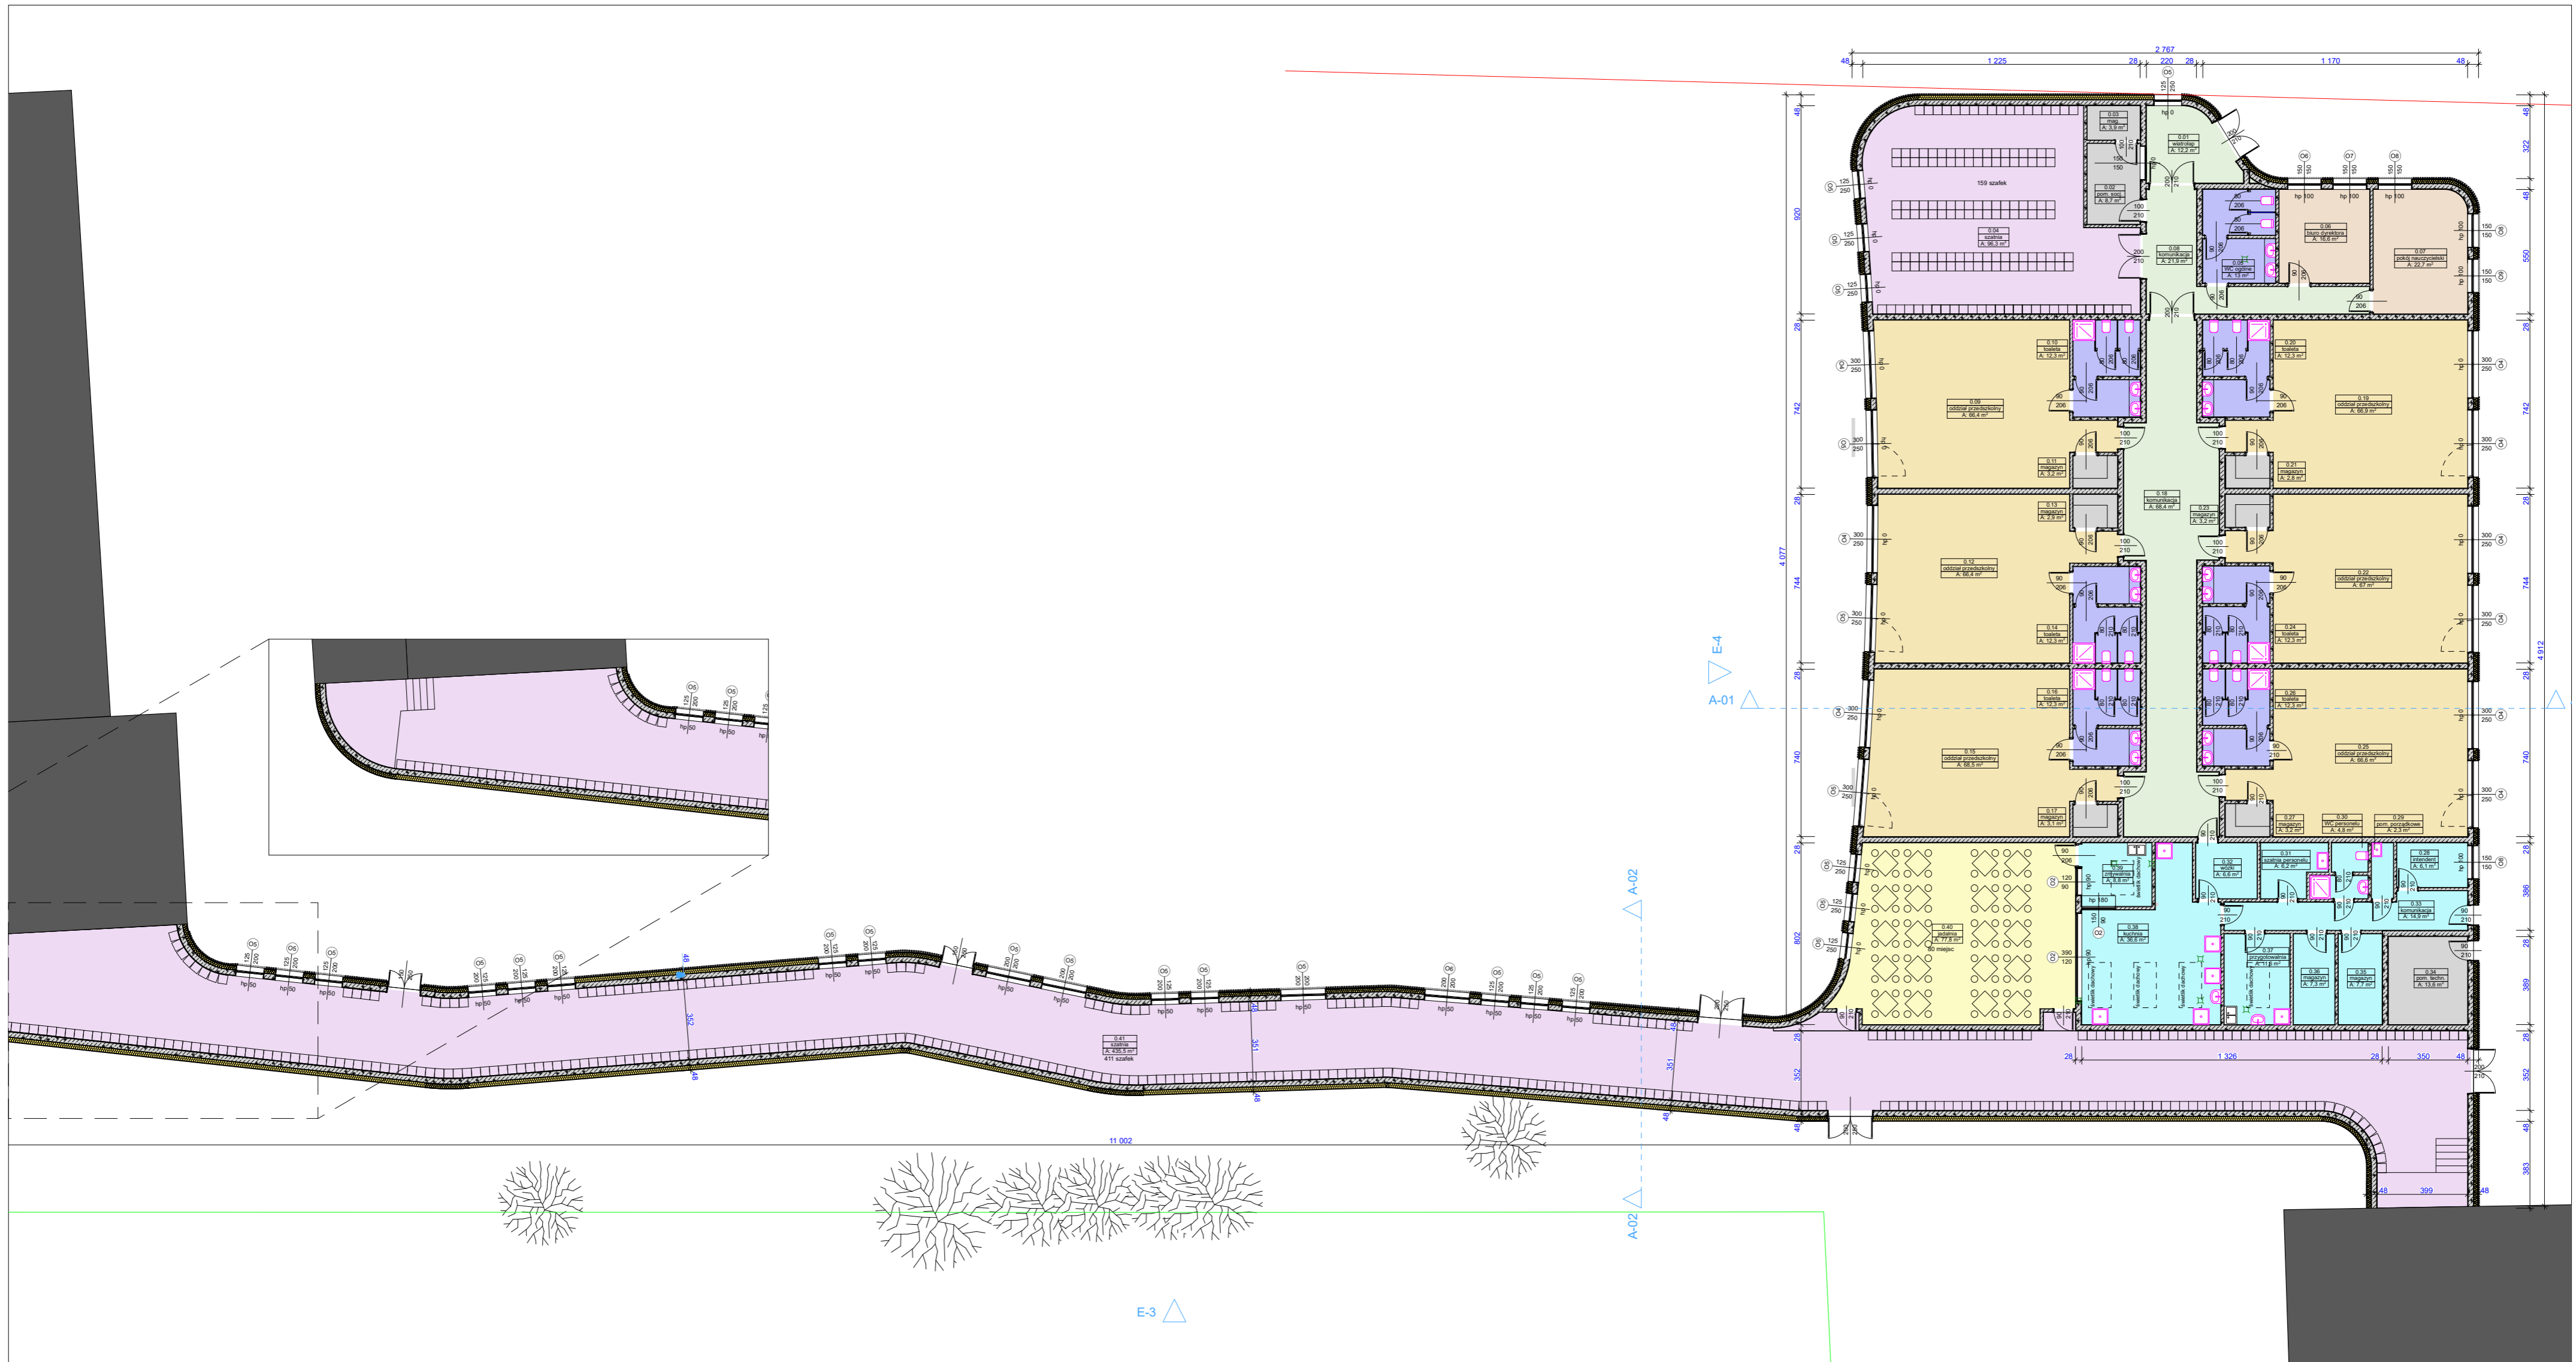

Zestawienie pomieszczeń

Kondygnacja	Nr	Nazwa pomieszczenia	Powierzchnia
Poziom 0			
	0.01	wiatrołap	12,2
	0.02	pom. socj.	8,7
	0.03	mag.	3,9
	0.04	szatnia	96,3
	0.05	WC ogólne	13,0
	0.06	biuro dyrektora	16,6
	0.07	pokój nauczycielski	22,7
	0.08	komunikacja	21,9
	0.09	oddział przedszkolny	66,4
	0.10	toaleta	12,3
	0.11	magazyn	3,2

Zestawienie pomieszczeń

Kondygnacja	Nr	Nazwa pomieszczenia	Powierzchnia
	0.12	oddział przedszkolny	66,4
	0.13	magazyn	2,9
	0.14	toaleta	12,3
	0.15	oddział przedszkolny	68,5
	0.16	toaleta	12,3
	0.17	magazyn	3,1
	0.18	komunikacja	68,4
	0.19	oddział przedszkolny	66,9
	0.20	toaleta	12,3
	0.21	magazyn	2,8
	0.22	oddział przedszkolny	67,0
	0.23	magazyn	3,2

Zestawienie pomieszczeń

Kondygnacja	Nr	Nazwa pomieszczenia	Powierzchnia
	0.24	toaleta	12,3
	0.25	oddział przedszkolny	66,6
	0.26	toaleta	12,3
	0.27	magazyn	3,2
	0.28	intendent	6,1
	0.29	pom. porządkowe	2,3
	0.30	WC personelu	4,8
	0.31	szatnia personelu	6,2
	0.32	wózki	6,6
	0.33	komunikacja	14,9
	0.34	pom. techn.	13,6
	0.35	magazyn	7,7

Zestawienie pomieszczeń

Kondygnacja	Nr	Nazwa pomieszczenia	Powierzchnia
	0.36	magazyn	7,3
	0.37	przygotownia	11,6
	0.38	kuchnia	36,6
	0.39	zmywalnia	8,8
	0.40	jadalnia	77,8
	0.41	szatnia	435,5
		1 397,5 m²	



INWESTOR: Miasto Łędziny, ul. Lędzińska 55, 43-143 Łędziny


INWESTYCJA: Rozbudowa Szkoły Podstawowej nr 2 w Łędzinach ul. Holdunowska 72 43-143 Łędziny dz. nr 587/163, 588/164, 790/162, 3024/160 jedn. ewidencyjna: 241403_1, Łędziny obręb: nr 0003, Holdunów

PROJEKTANT: KRZYSZTOF STETKIEWICZ
UPRAWNIENIA
 SPECJALN. 4-01 WY
 ARCHIT. NR: MPOJA
 034/2003

PROJEKTANT: KRZYSZTOF STETKIEWICZ
UPRAWNIENIA
 SPECJALN. 4-01 WY
 ARCHIT. NR: MPOJA
 034/2003

SKALA: 1:200
 FORMAT: A2
 STADIUM: KC
 KRESL.: KS
 DATA: 03.11.2020
 BRANŻA: NR: 04
 NR STR:


TYTUŁ RYSUNKU: RZUT PARTERU

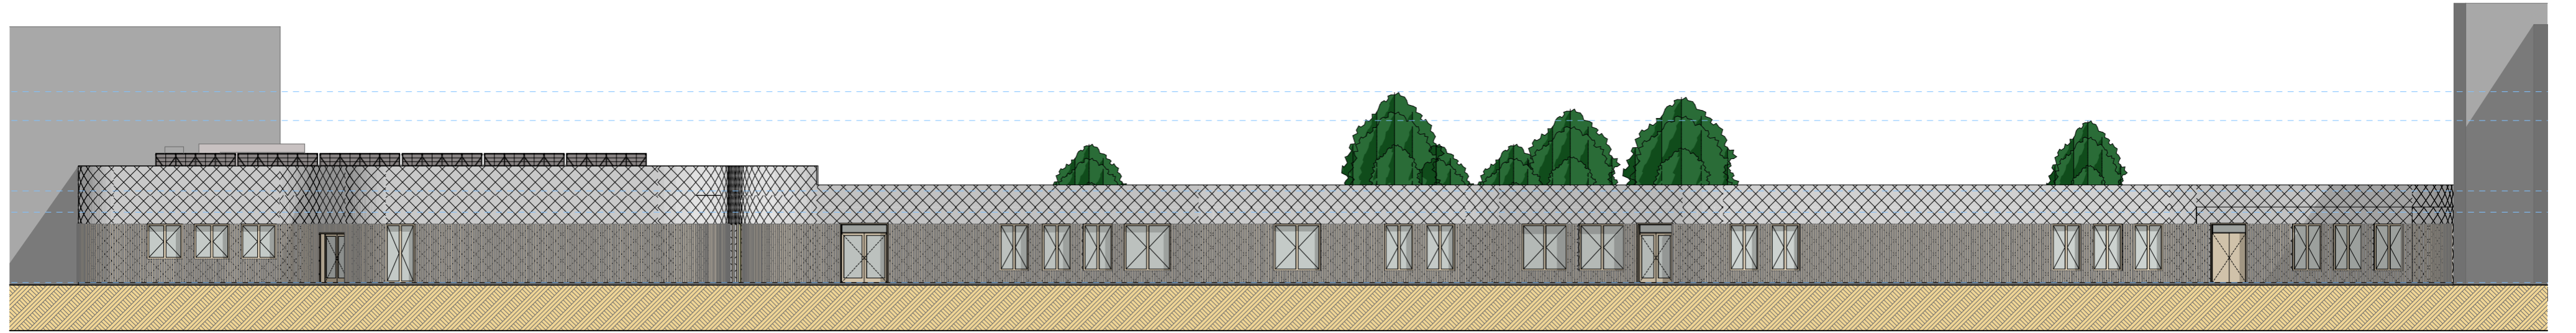

E-1

Elewacja północna


1:200

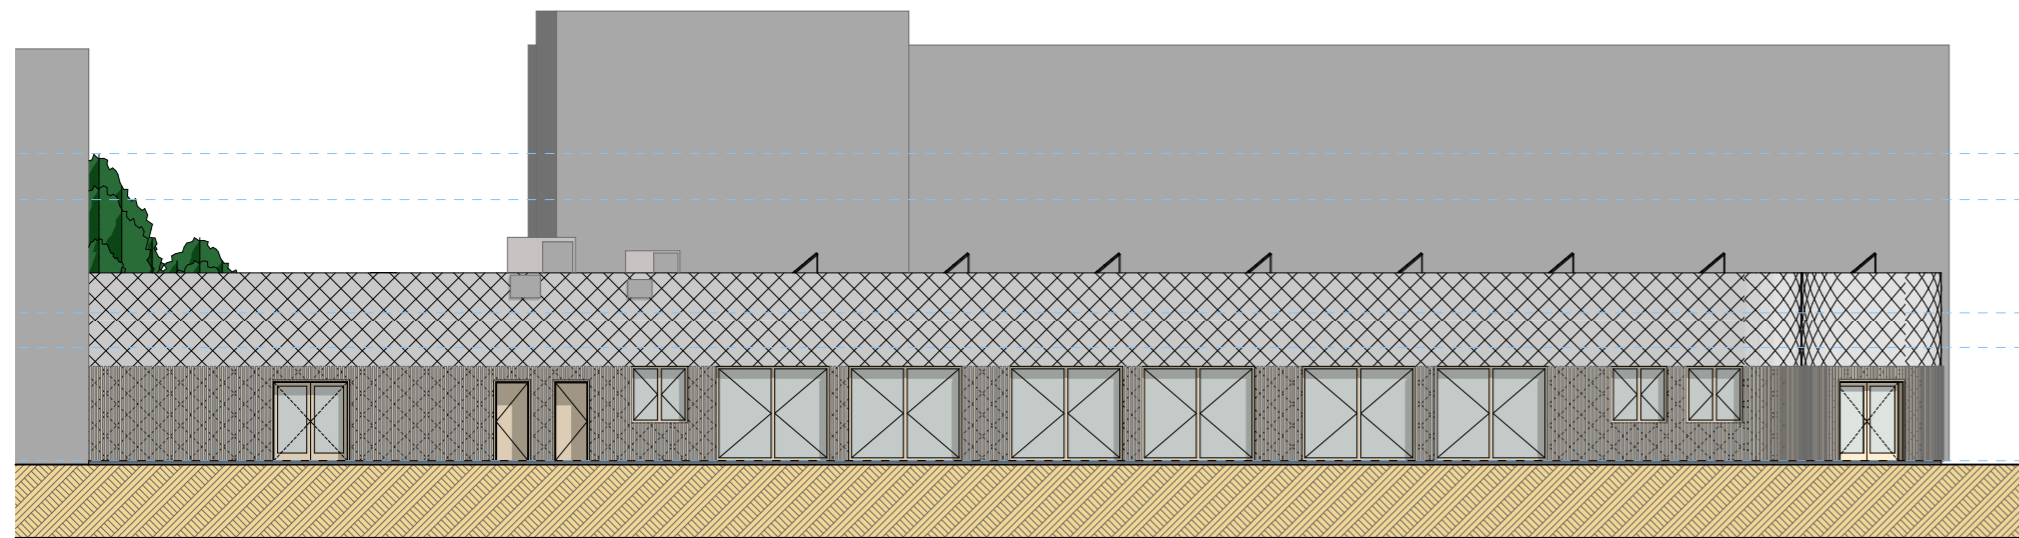

E-2

Elewacja wschodnia


1:200

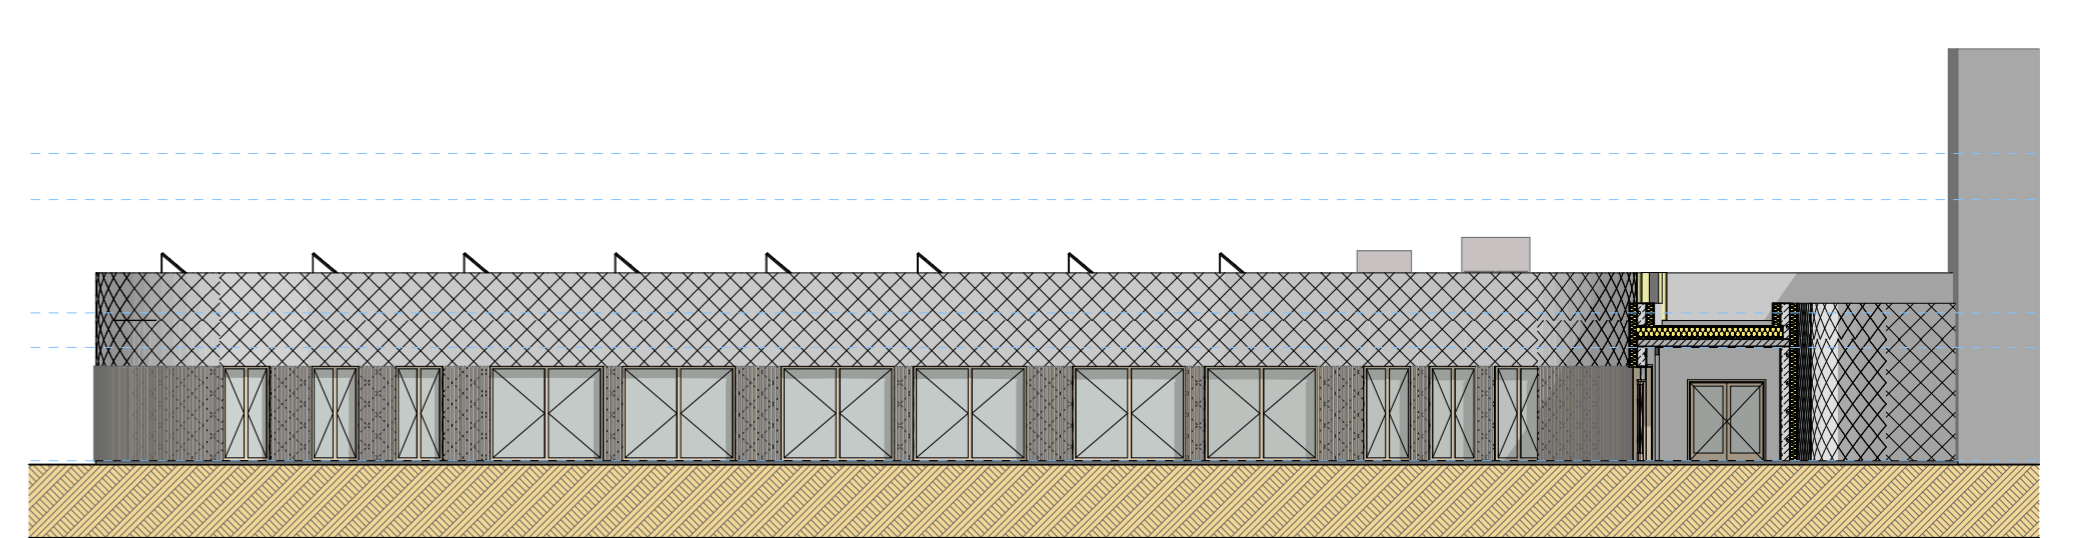

E-4

Elewacja zachodnia

1:200

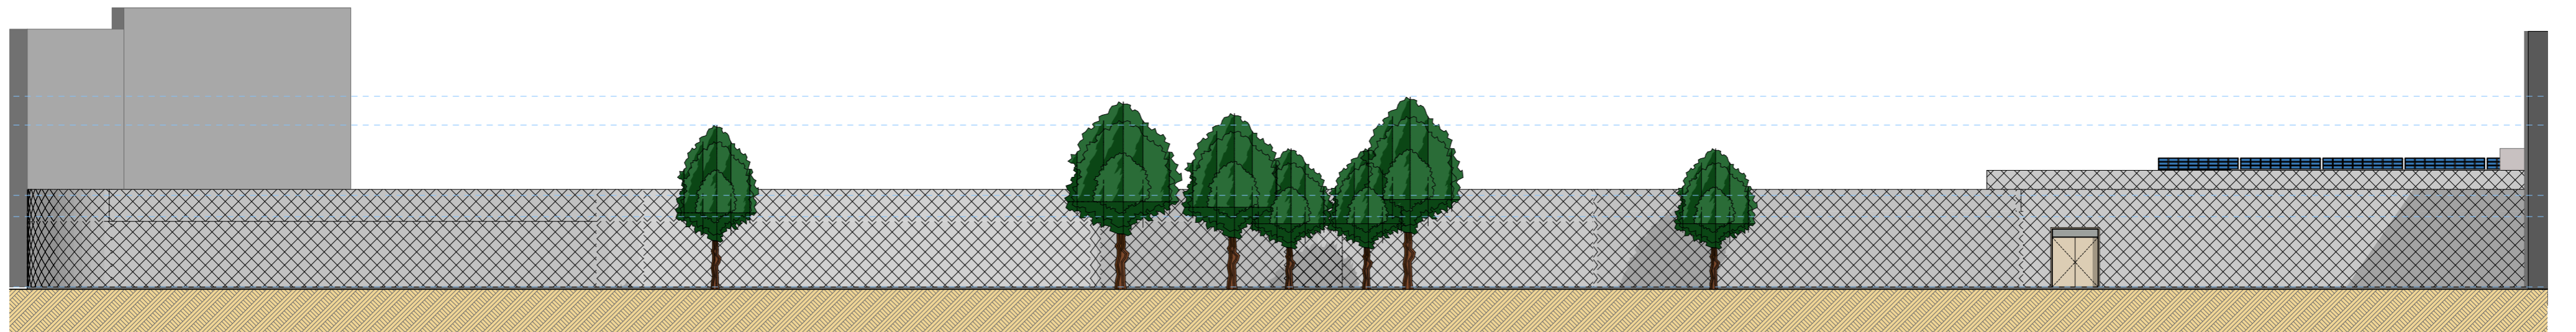

E-3

Elewacja południowa

1:200

ARCHIKS
ARCHIKS KRZYSZTOF STETKIEWICZ OSOBYM W. CHEMIKÓW 18
 tel. 518 948 195, http://archiks.com email: biuro@archiks.com

INWESTOR:
 Miasto Łędziny, ul. Łędzińska 55, 43-143 Łędziny

INWESTYCJA:
 Rozbudowa Szkoły Podstawowej nr 2 w Łędzinach
 ul. Holdunowska 72
 43-143 Łędziny
 dz. nr 587/163, 588/164, 790/162, 3024/160
 jedn. ewidencyjna: 241403_1, Łędziny
 obręb: nr 0003, Holdunów

PROJEKTANT:
 KRZYSZTOF STETKIEWICZ

UPRAWNIENIA
OSOBYM W. WYŚWIADZENIA
 ARCHIT.
 NR:
 MPOJA
 034/2003

PODPIS:

PROJEKTANT:
 KRZYSZTOF STETKIEWICZ

UPRAWNIENIA
OSOBYM W. WYŚWIADZENIA
 ARCHIT.
 NR:
 MPOJA
 034/2003

PODPIS:

SKALA:
 1:200

FORMAT:
 A2

STADIUM:
 KC

KRESLE:
 KS


DATA:
 03.11.2020

BRANŻA:
 A

NR:
 05

NR STR:

TYTUL RYSUNKU:
 ELEWACJE

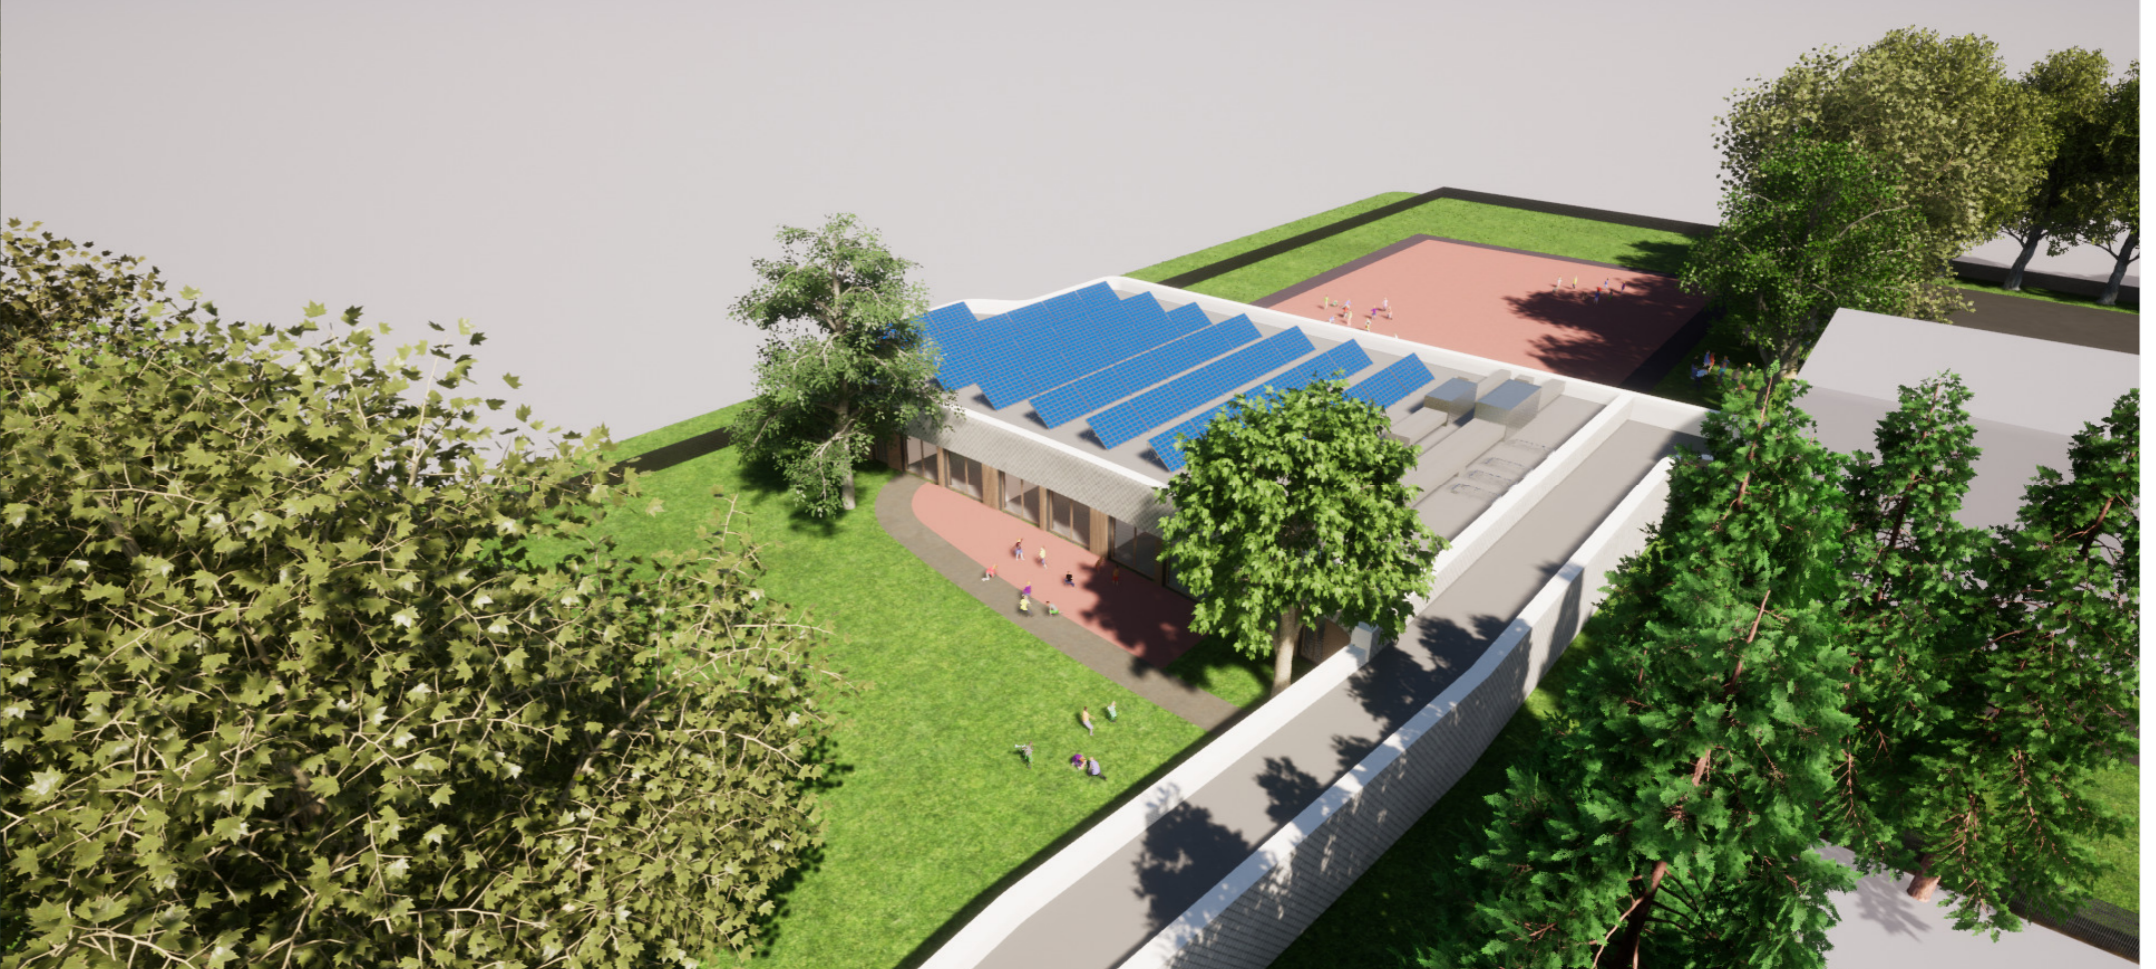

Architekt
ARCHIT. KRZYSZTOF STETKIEWICZ OŚWIĘCIM ul. CHEMIKÓW 18
 tel. 518 948 155, http://architekt.com email: biuro@architekt.com

INWESTOR: Miasto Łędziny, ul. Łędzińska 55, 43-143 Łędziny

INWESTYCJA:
 Rozbudowa Szkoły Podstawowej nr 2 w Łędzinach
 ul. Holdunowska 72
 43-143 Łędziny
 dz. nr 587/163, 588/164, 790/162, 3024/160
 jedn. ewidencyjna: 241403_1, Łędziny
 obręb: nr 0003, Holdunów

PROJEKTANT: KRZYSZTOF STETKIEWICZ
UPRAWNIENIA
 EGZ. 1001.4-01 WY
 ARCHIT. MPOJA
 NR. 034/2003

PROJEKTANT: KRZYSZTOF STETKIEWICZ
UPRAWNIENIA
 EGZ. 1001.4-01 WY
 ARCHIT. MPOJA
 NR. 034/2003

SKALA: -
 FORMAT: A2
 STADIUM: KC
 KRESL.: KS
 DATA: 03.11.2020
 BRANŻA: NR. 06
 NR STR.

TYTUL RYSUNKU:
WIZUALIZACJE