


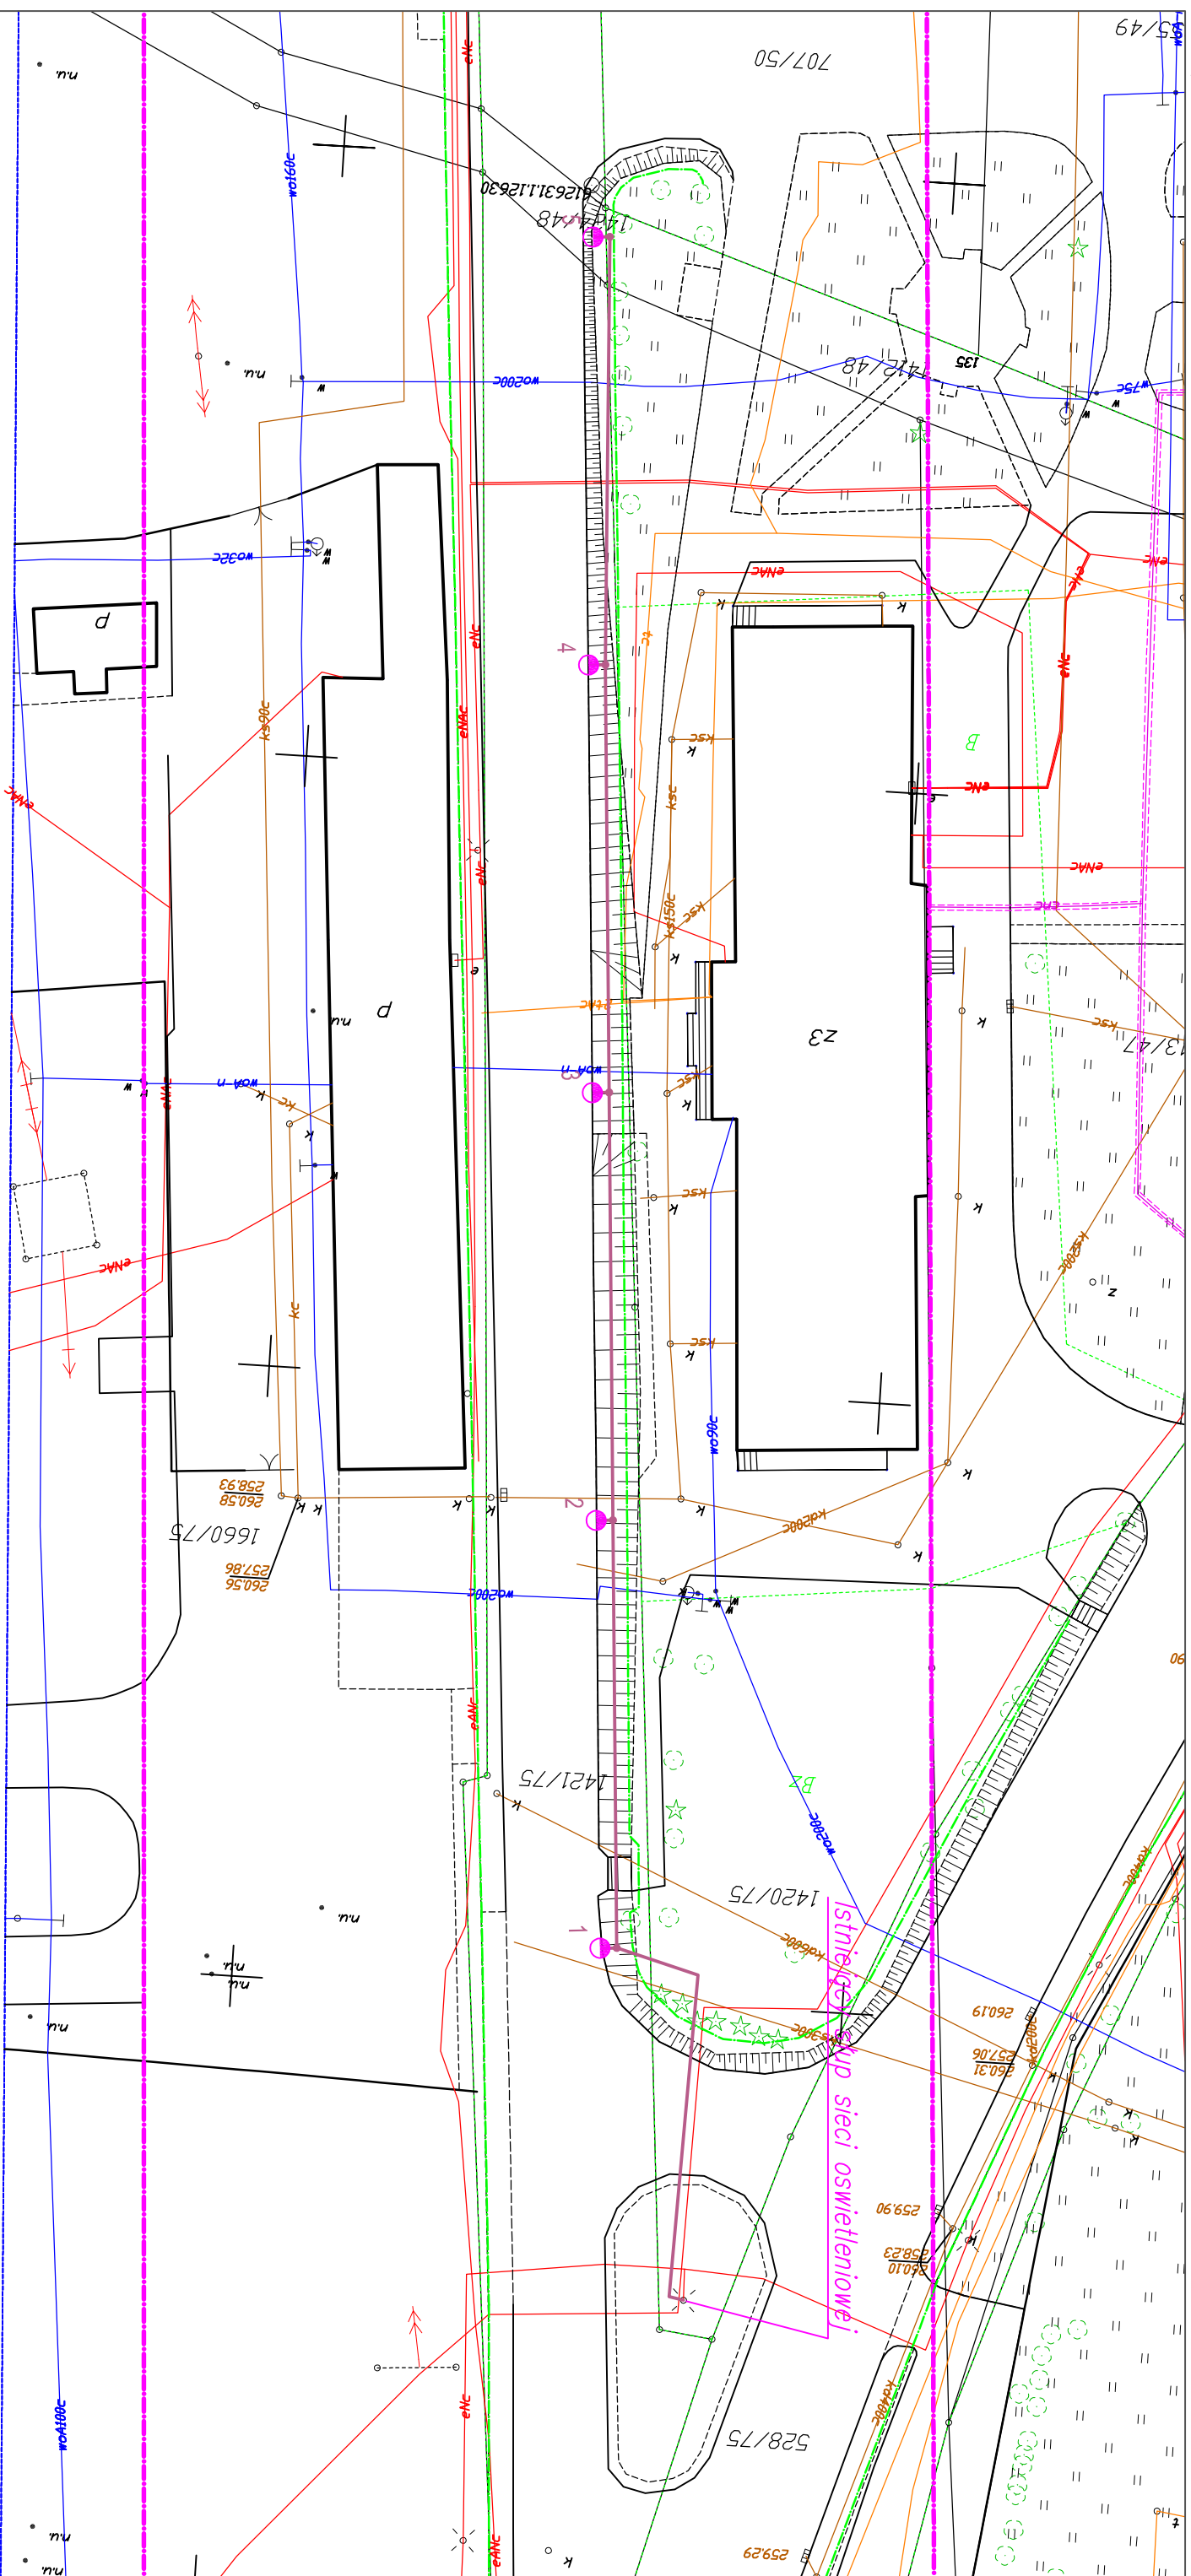

LEGENDA:



Slup aluminiowy SAL-DS-86 malowany na kolor grafit CI-65
fundament B-70 (lub tozsame), oprawa CUDDLE LED52 (lub tozsame)



Pas drogowy



Projektowany kabel nN – oświetleniowy w rurze osłonowej



SKALA 1:500

Obiekt / Temat	Przebudowa drogi powiatowej ul. Oficerska, w zakresie infrastruktury oświetleniowej - OSWIETLENIE DROGOWE.		
Investor	Gmina Ledziny, Ledzinska 55, 43-143 Ledziny		
Przedmiot rysunku	Plan zagospodarowania terenu		
Autor	mgr inż. Gerard Morawiec nr upr. 1010/94	Podpis	Data opracowania Lipiec 2017
			Nr rys. 3.2