

Mapa do celów projektowych

skala 1:500

zakres aktualizacji

Lędziny ul. Jana Matejki

6.126.30.05.2.2

G-GO. 6640.1208.2017

Aktualizację wykonano bez badania słuszności gruntowych jednostek ewidencyjnych: 241403_1, Lędziny

obwód: 241403-1.0004 Lędziny

układ współrzędnych: prostokątnych płaskich – 2000_18

układ wysokości – Kronsrad 86

data opracowania: 11.08.2017 r.

USŁUGI GEODEZYJNE


ul. Ustronna 14/30 Tychy

tel. 502170605

GEODETA UPRAWNIONY

Jacek Młyniek

zecz. MGPIB nr 12513

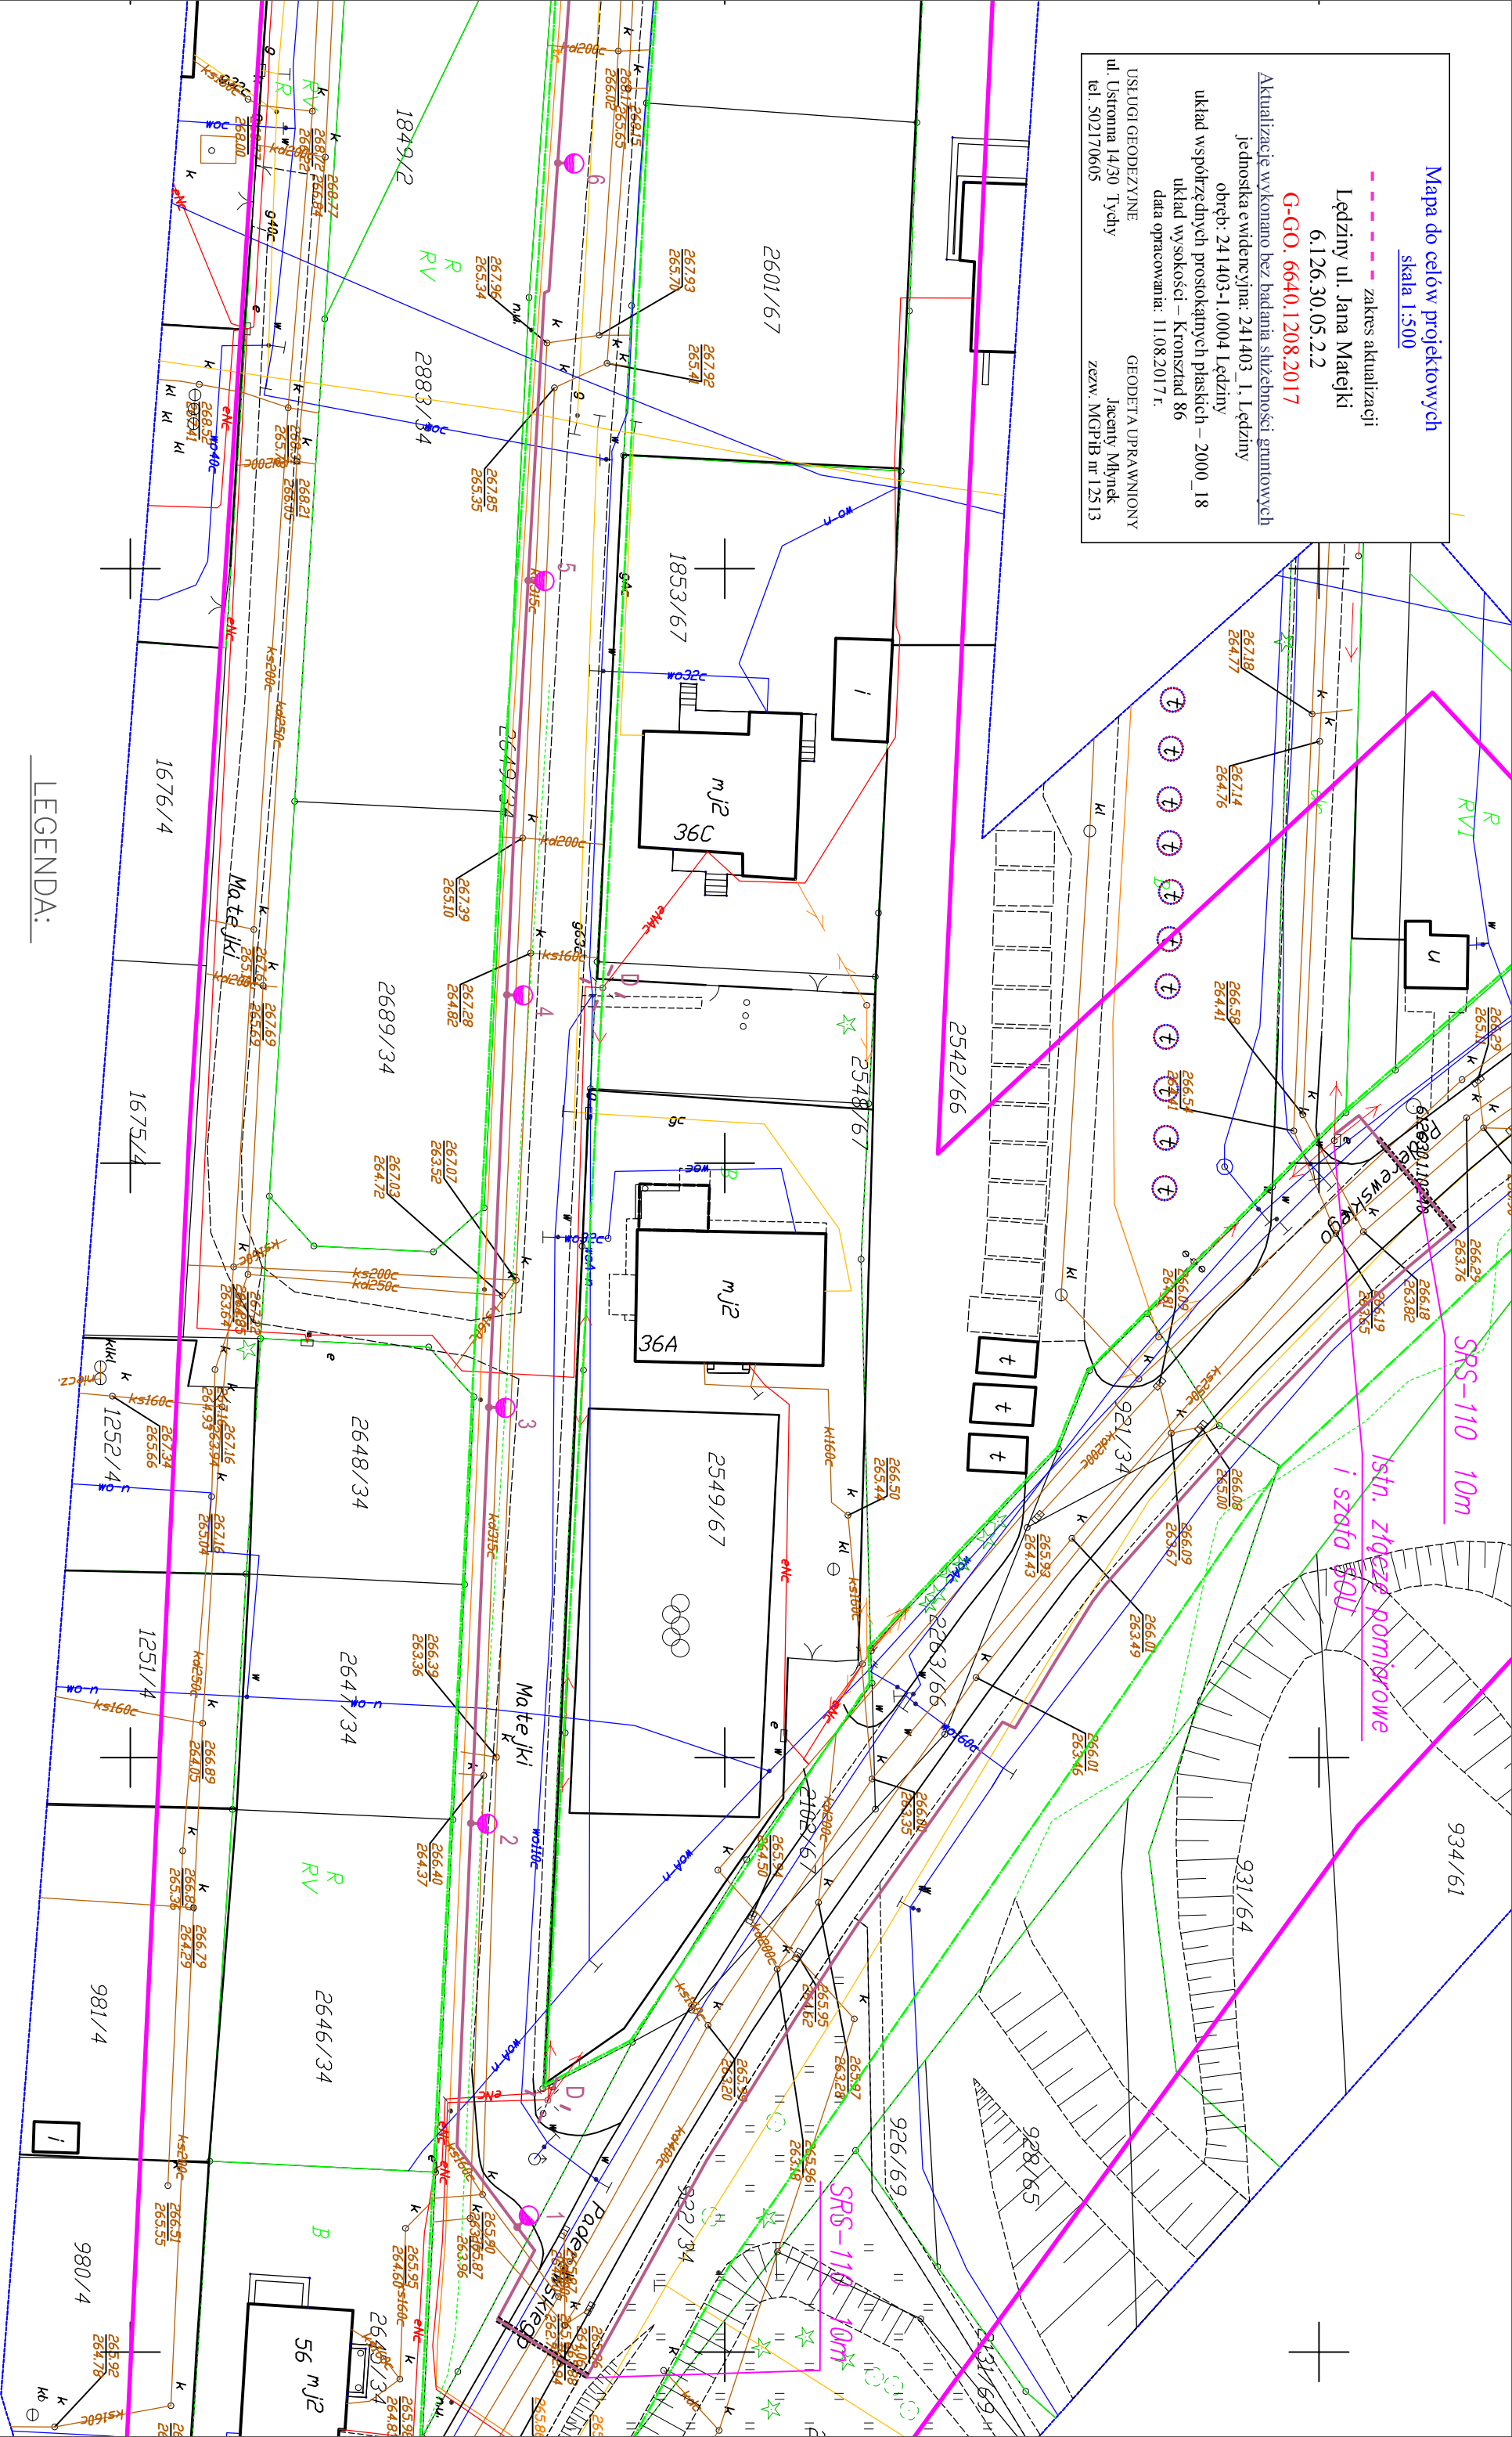

LEGENDA:

- 

Istniejące opłaty do zdemontowania
- 

Projektowany kabel nN - oświetleniowy w ruze osłonowej
- 

Pas drogowy
- 

Slup stalowy ocynk. 9,5m (Senko) z fundamentem prefabr. i wysięgnikiem,
oprawa Cuddle LED 52W, 4000k, optyka DW.

Obiekt / Temat	Przebudowa drogi gminnej ul. Matejki, w zakresie infrastruktury oświetleniowej - OŚWIETLENIE DROGOWE.		
Inwestor	Gmina Lędziny, Lędzinska 55, 43-143 Lędziny		
Przedmiot rysunku	Plan zagospodarowania terenu - cz. 1.		
Autor	mgr inż. Gerard Morawiec nr upr. 1010194	Podpis	Data opracowania Wziesien 2017
		Nr rys. 3.2.1	