

MAPA DO CELÓW PROJEKTOWYCH

opracowanie jednostkowe
Łędziny, ul. Holdunowska
skala 1 : 500

Województwo: śląskie
Powiat: bieruńsko-lęczyński
Jednostka ewidencyjna : 241403_1 Łędziny
Obręb : 241403_1.0003, Holdunów, arkusz 2
Działka nr : 2914/125
Sekcja: 6.127.31.11.4.1
Układ współrzędnych prostokątnych płaskich - 2000/18
Układ wysokości - Kronsztadt 86

UWAGA
Mapa została wykonana bez ustaleń obciążeń służebności gruntowych.
Niniejsza mapa została wykonana dla projektu zagospodarowania terenu.

Mapę zaktualizowano na dzień : 12.06.2017 r.


- LEGENDA :
- zakres opracowania
 - granice działek
 - 809/51 numer działki
 - przewód wodociągowy
 - przewód gazowy
 - przewód elektroenergetyczny
 - przewód kanalizacyjny
 - przewód telekomunikacyjny
 - żywnopiół
 - punkty osnowy geodezyjnej podlegające ochronie

wykonai:

192,5

LEGENDA:

- A-7 PROJEKTOWANE OZNAKOWANIE PIONOWE
- A-7 ISTNIEJĄCE OZNAKOWANIE PIONOWE
- ISTNIEJĄCE OZNAKOWANIE POZIOME
- PROJEKTOWANE OZNAKOWANIE POZIOME

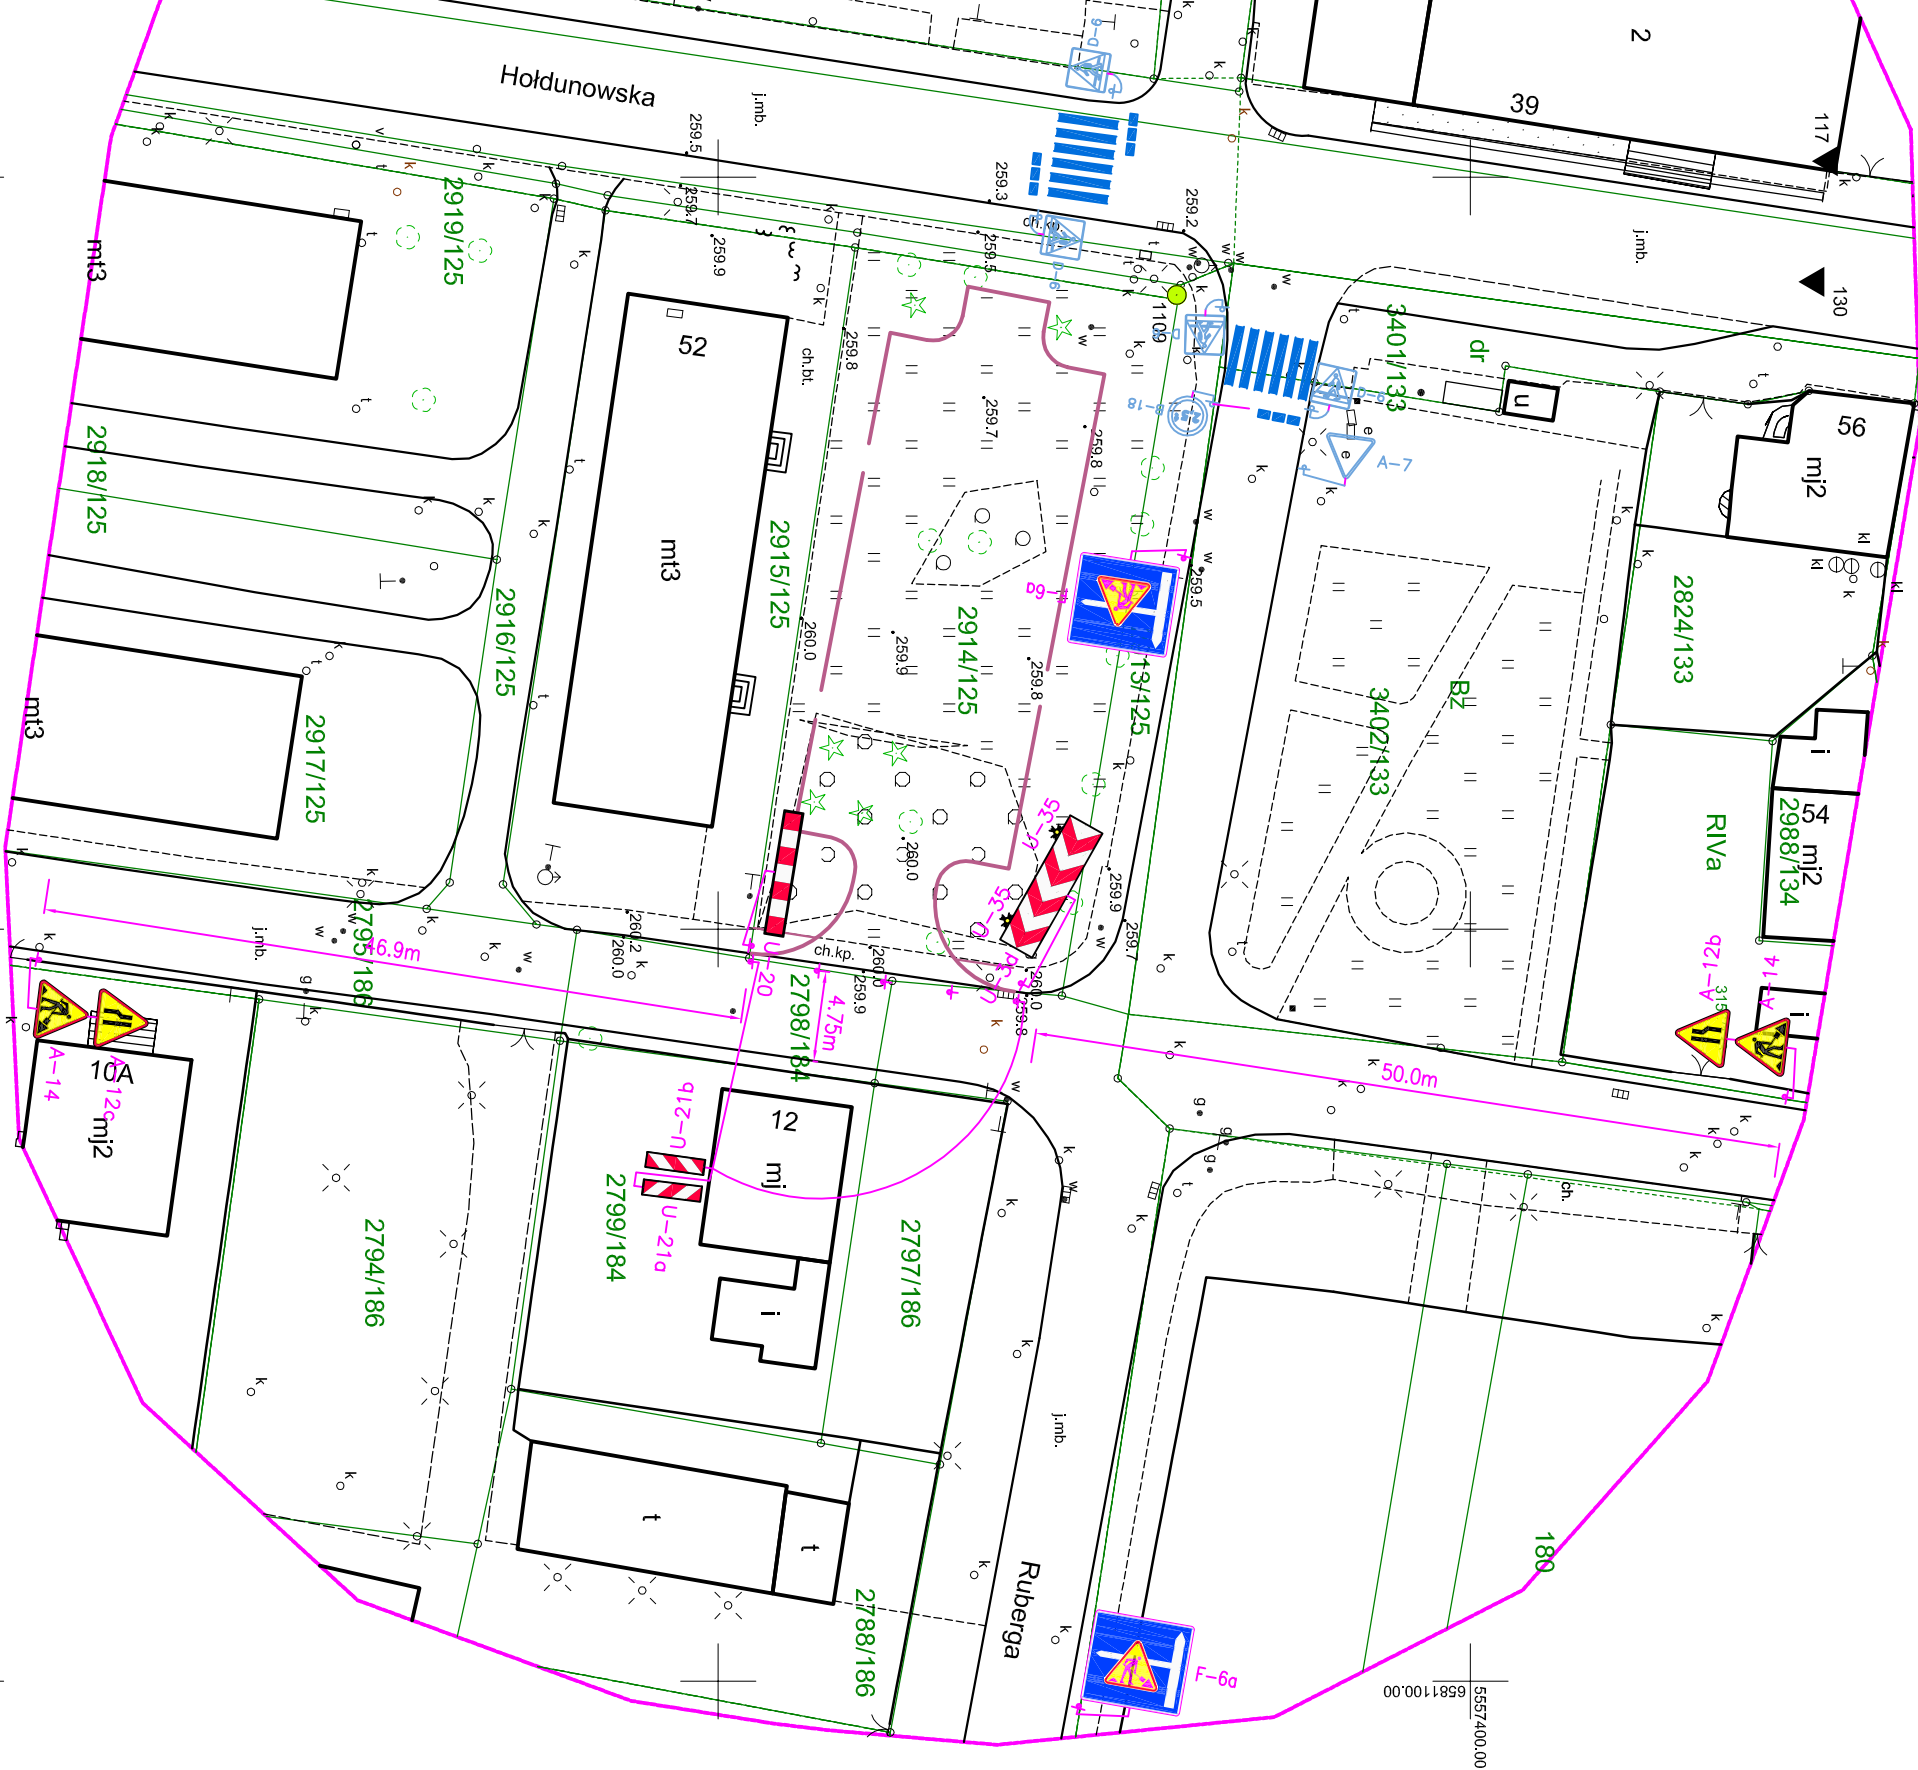

Tytuł opracowania	Tymczasowa organizacja ruchu na nowo projektowanym parkingu przy ul. Ruberga w Łędzinach.		
Treść rysunku	Inw. oznakowania oraz tymczasowa org. ruchu		
Opracował	Inż. Stanisław Hauke		
Skala 1:250	Data Czerwiec 2017	Arkusz 1/1	NR Rys. P-17-06-02