


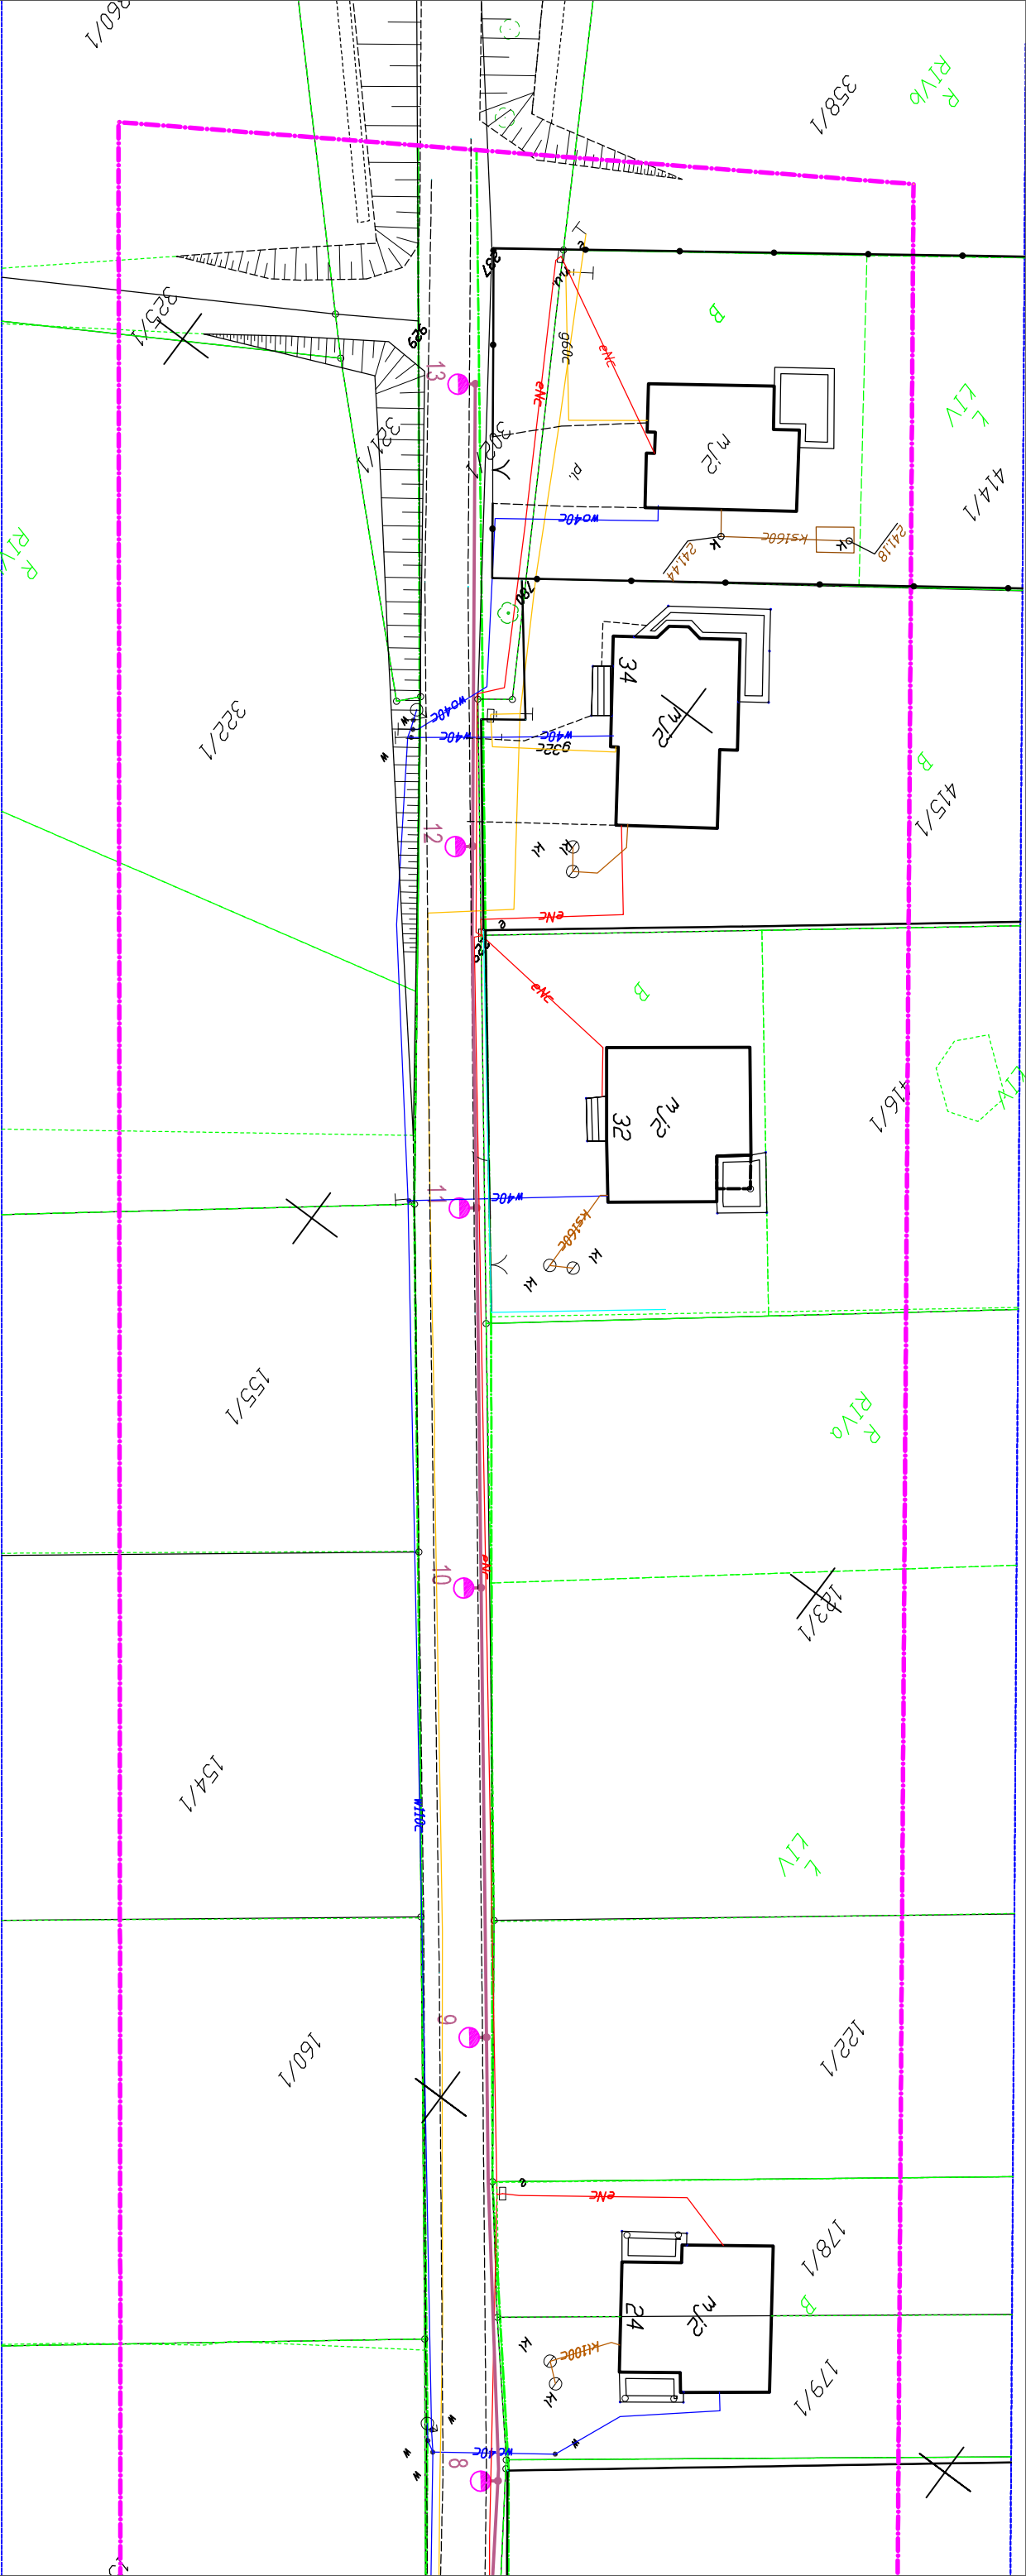

LEGENDA:

1 Słup aluminiowy SAL-60, wysokości 6m, fundament B-60 (lub tożsame)
Oprawa ISKRA LED 36W, 4000K, optyka DW (lub tożsame)

Pas drogowy

Projektowany kabel nN – oświetleniowy w rurze osłonowej

SKALA 1:500

Obiekt / Temat	Przebudowa drogi gminnej ul. Lesna, w zakresie infrastruktury oświetleniowej - OSWIETLENIE DROGOWE.			
Inwestor	Gmina Ledziny, Ledzińska 55, 43-143 Ledziny			
Przedmiot rysunku	Plan zagospodarowania terenu - cz.3.			
Autor	mgr inż. Gerard Morawiec nr upr. 1010194	Podpis	Data opracowania Styczeń 2017	
				Nr rys. 3.2.3