


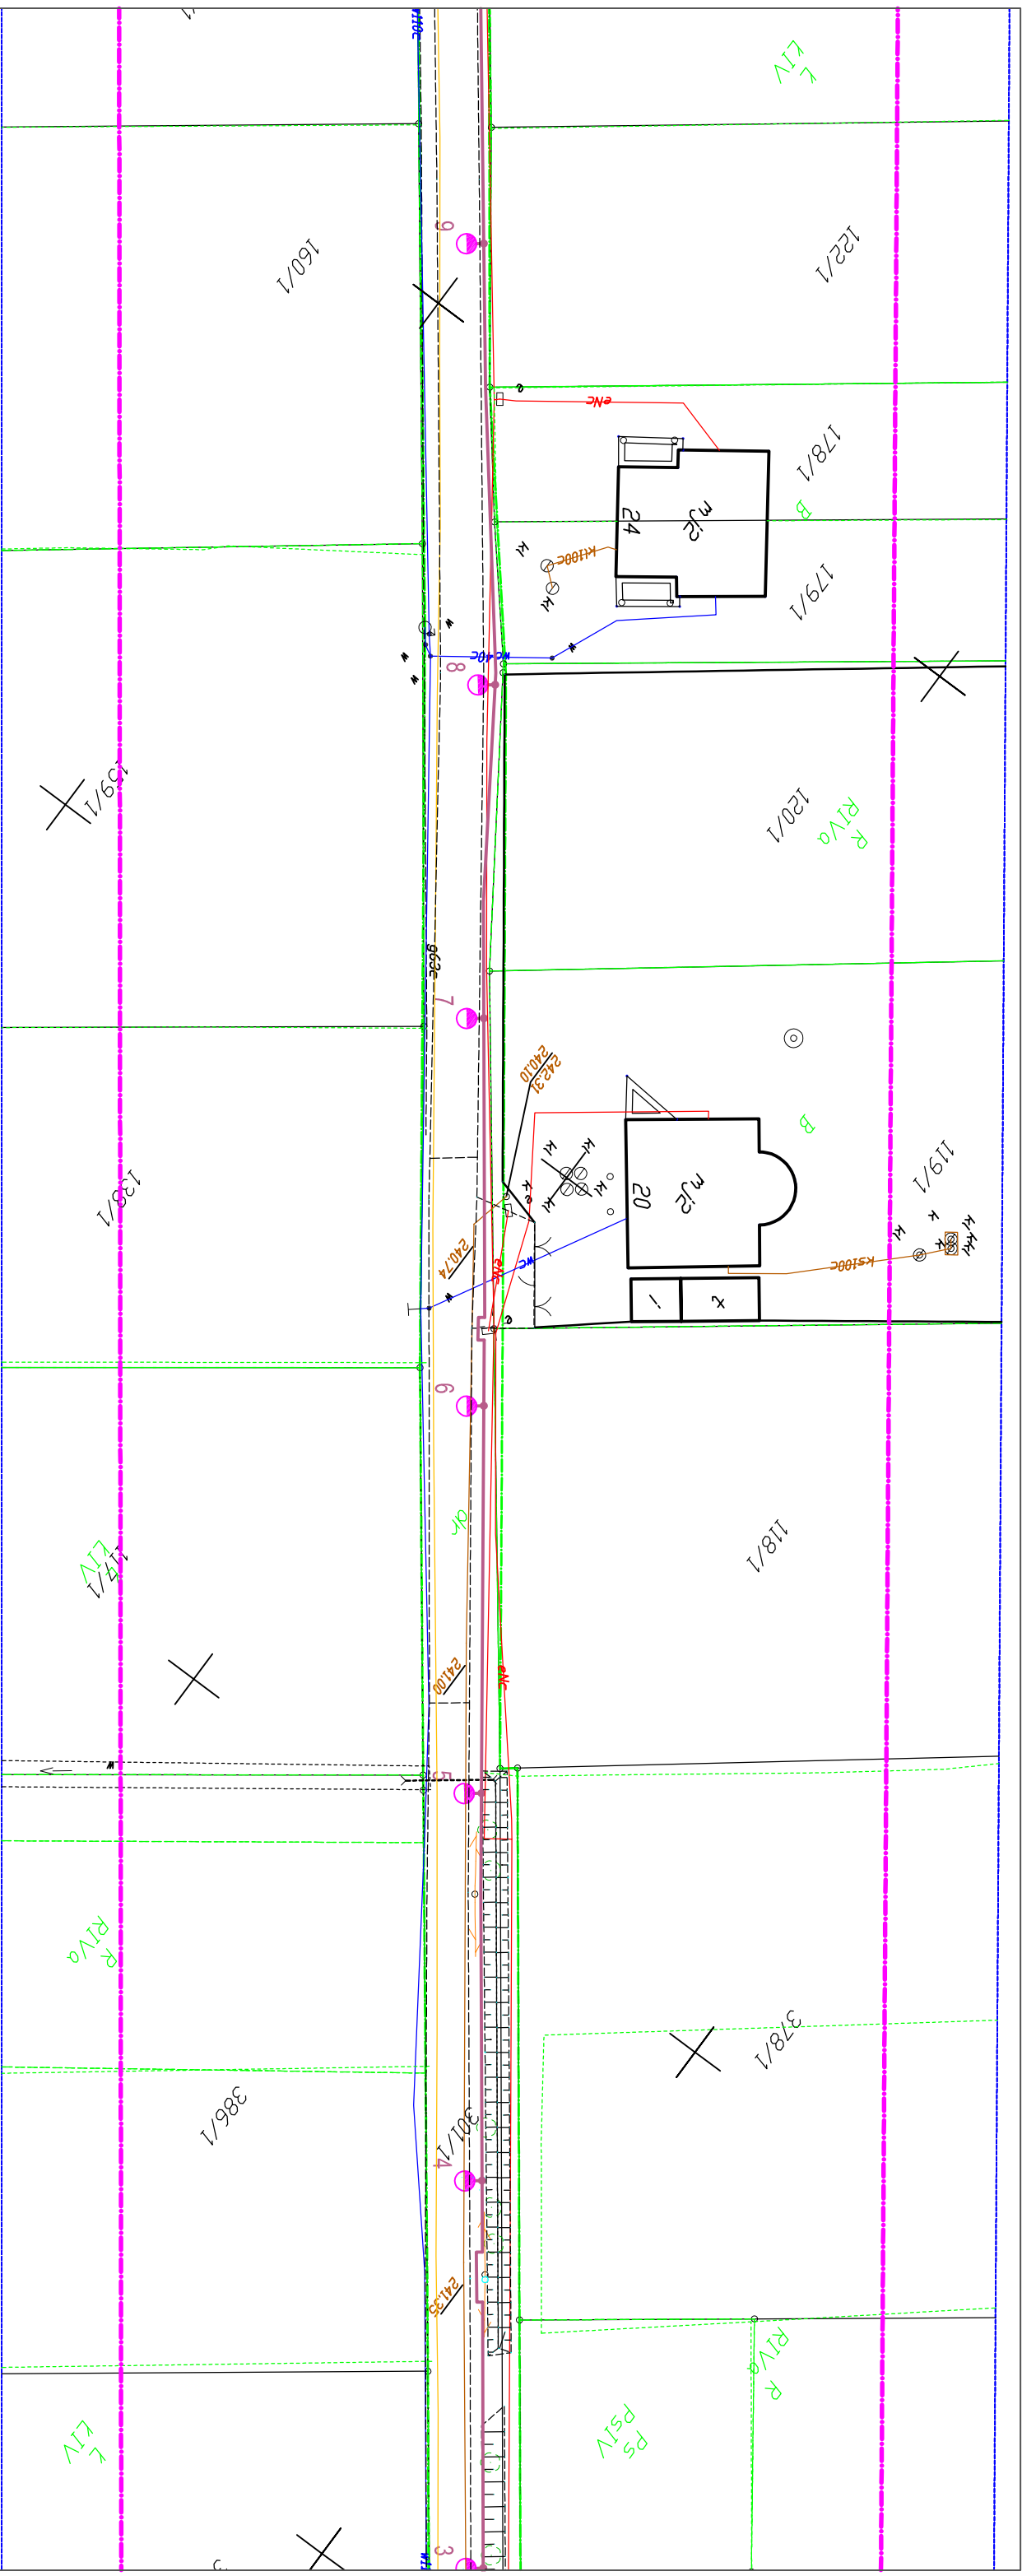

LEGENDA:

- 1  Słup aluminiowy SAL-60, wysokości 6m, fundament B-60 (lub tożsame)
Oprowa ISKRA LED 36W, 4000K, optyka DW (lub tożsame)

SKALA 1:500

Obiekt / Temat	Przebudowa drogi gminnej ul. Lesna, w zakresie infrastruktury oświetleniowej - OSWIETLENIE DROGOWE.			
Inwestor	Gmina Ledziny, Ledzińska 55, 43-143 Ledziny			
Przedmiot rysunku	Plan zagospodarowania terenu - cz.2.			
Autor	mgr inż. Gerard Morawiec nr upr.: 1010/94	Podpis	Data opracowania Styczeń 2017	Nr rys. 3.2.2