



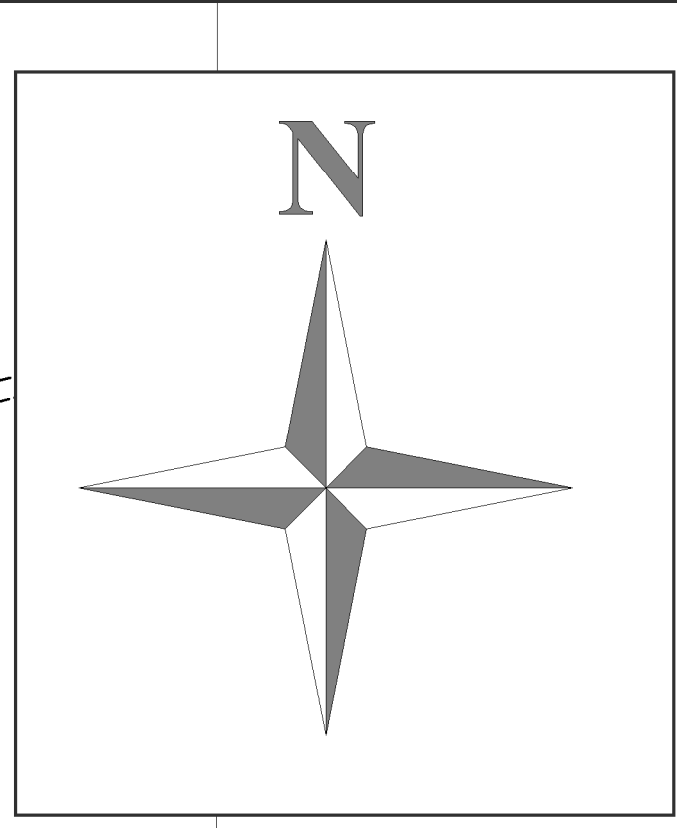

ZAŁĄCZNIK NR 1
DO UCHWAŁY NR
RADY MIASTA LĘDZINY
Z DNIA
W SPRAWIE ZMIANY MIEJSCOWEGO PLANU ZAGOSPODAROWANIA PRZESTRZENNEGO DLA OBSZARU POŁOŻONEGO W REJONIE DROGI KRAJOWEJ S-1
RYСУNEK PLANU **SKALA 1 : 1000**

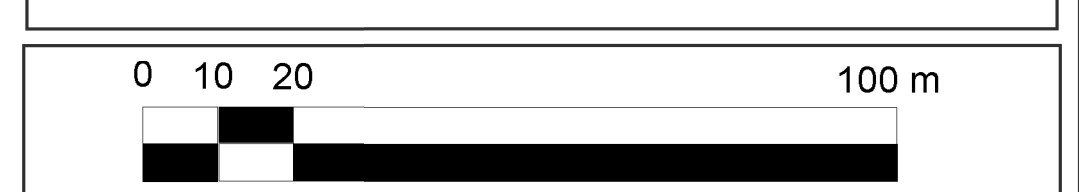

LEGENDA

Oznaczenia obowiązujące


- granicz obszaru objętego miejscowym planem zagospodarowania przestrzennego
- linia rozgraniczająca tereny o różnym przeznaczeniu lub różnych warunkach zagospodarowania
- nieprzekraczająca linia zabudowy
- 1PU** teren obiektów produkcyjnych, składów i magazynów oraz zabudowy usługowej, w tym lokalizacji obiektów handlowych o powierzchni sprzedaży powyżej 2000 m²
- 2ZL-02a** tereny lasów
- teren, dla którego ustala się stawkę planetyczną z tytułu wzrostu wartości nieruchomości

Oznaczenia informacyjne

- W** istniejąca sieć wodociągowa
- G** istniejąca sieć gazowa
- K** istniejąca sieć kanalizacyjna
- EN** istniejąca sieć elektroenergetyczna
- granicz miasta

INFORMACJE: CAŁY OBSZAR ZMIANY PLANU JEST POŁOŻONY W GRANICACH:
1) ZŁOŻA WĘGLA KAMIENNEGO "ZIERKOWIT" WK 374,
ZŁOŻA WĘGLA KAMIENNEGO "LEDZINY" WK 7101
ORAZ ZŁOŻA METANU "LEDZINY" MW 14011,
2) OBSZARU GÓRNICZEGO "LEDZINY I"
I TERENU GÓRNICZEGO "LEDZINY I",
3) KARBONSKIEGO UŻYTKOWEGO POZIOMU WODNOŚNOŚNO (CI) "MIKOŁÓW - SOSNOWIEC".

WYRYS Z "STUDIUM UWARUNKOWAŃ I KIERUNKÓW ZAGOSPODAROWANIA PRZESTRZENNEGO MIASTA LĘDZINY" ZATWIERDZONEGO UCHWAŁĄ CCXXII/09/02 RADY MIASTA LĘDZINY Z DNIA 26 WRZEŚNIA 2002 R. Z POŻN. ZM.

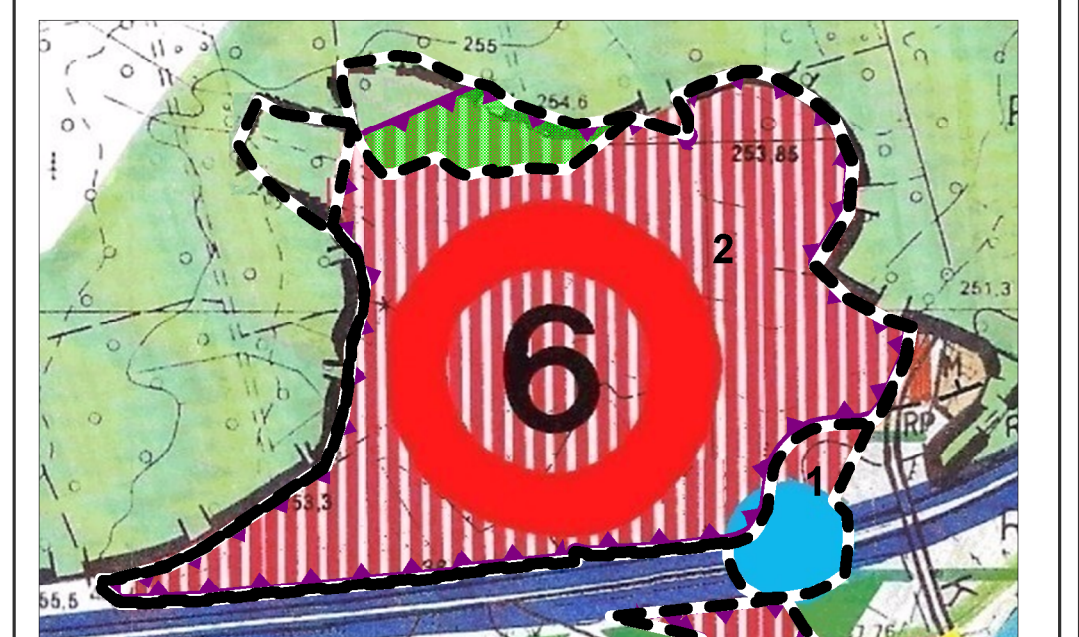

USTALENIA

LEGENDA

Oznaczenia obowiązujące

- granicz obszaru objętego zmianą miejscowego planu zagospodarowania przestrzennego

Oznaczenia informacyjne

- W** istniejąca sieć wodociągowa
- G** istniejąca sieć gazowa
- K** istniejąca sieć kanalizacyjna
- EN** istniejąca sieć elektroenergetyczna
- granicz miasta

INFORMACJE: CAŁY OBSZAR ZMIANY PLANU JEST POŁOŻONY W GRANICACH:
1) ZŁOŻA WĘGLA KAMIENNEGO "ZIERKOWIT" WK 374,
ZŁOŻA WĘGLA KAMIENNEGO "LEDZINY" WK 7101
ORAZ ZŁOŻA METANU "LEDZINY" MW 14011,
2) OBSZARU GÓRNICZEGO "LEDZINY I"
I TERENU GÓRNICZEGO "LEDZINY I",
3) KARBONSKIEGO UŻYTKOWEGO POZIOMU WODNOŚNOŚNO (CI) "MIKOŁÓW - SOSNOWIEC".