

Łędziny, dnia 07.12.2016

ZAPYTANIE OFERTOWE O CENĘ

Na podstawie art. 4 pkt 8 ustawy z dnia 29 stycznia 2004 r. - Prawo zamówień publicznych (Dz.U. z 2013 r. poz. 907, z późn.zm.) Zamawiający – Gmina Łędziny zwraca się z zapytaniem ofertowym o cenę:

1) nazwa przedmiotu zamówienia:

PBW modernizacji drogi dojazdowej do garaży zlokalizowanych wzdłuż ulicy Hołodunowskiej w Łędzinach, w ramach zadań inwestycyjnych pn.:

Droga dojazdowa przy ulicy Hołodunowskiej wzdłuż garaży - 60017\$6050

Szczegółowy zakres w załączniku Nr 1.

- 2) termin wykonania zamówienia: 60 dni od daty otrzymania map do celów projektowych
- 3) termin związania ofertą: 30 dni
- 4) opis sposobu przygotowywania ofert: odpowiedź na zapytanie ofertowe wysłane przez Zamawiającego, Wykonawca może złożyć jedną ofertę w formie pisemnej
- 5) miejsce oraz termin składania i otwarcia ofert:
Urząd Miasta Łędziny, 43-143 Łędziny, Lędzińska 55, Sekretariat Pokój 112 bądź drogą mailową **um@ledziny.pl** do dnia **15.12.2016r. do godziny 12.00**
- 6) opis sposobu obliczenia ceny: porównanie ofert, $Cena = \frac{Cena_{minimalna}}{Cena_{weryfikowana}} * 100$
- 7) opis kryteriów, którymi zamawiający będzie się kierował przy wyborze oferty, wraz z podaniem znaczenia tych kryteriów i sposobu oceny ofert: cena 100%

BURMISTRZ

09.12.16

mgr Krzysztof Wróbel
Data i podpis Kierownika Zamawiającego

NACZELNIK
Wydziału Gospodarki Miejskiej, Zarządu Gospodarczego,
Inwestycji, Informatyki i Zadań Publicznych

07.12.2016 *mgr inż. Jacek Freitag*

INSPEKTOR

Wojciech Dwerak
8.12.2016

Szczegółowy zakres do zadania **PBW modernizacji drogi dojazdowej do garaży zlokalizowanych wzdłuż ulicy Hołodunowskiej w Lędzinach.**

Etap 01

Wzdłuż budynków Hołodunowska 15A, 17A, 19, po wschodniej granicy zaznaczonego obszaru (patrz Rysunek Nr 1) zaprojektować parking prostopadły z uwzględnieniem ciągów komunikacyjnych pieszych pomiędzy budynkami. Wymiary pojedynczego miejsca parkingowego 5x2,5m. Pochylenie 2% w kierunku nowoprojektowanej jezdni. Parking wykonany z kostki brukowej o grubości 8 cm, okrawężnikowany.

Etap 02

Wzdłuż budynków Hołodunowska 15A, 17A, 19, po wschodniej granicy zaznaczonego obszaru (patrz Rysunek Nr 1) do zaprojektowanego parkingu prostopadłego zaprojektować drogę o nawierzchni asfaltowej szerokości 5m, przekrój daszkowy, obustronnie okrawężnikowany krawężnikiem najazdowym wraz z odwodnieniem. Drogę skomunikować z istniejącą infrastrukturą.

Etap 03

Wzdłuż budynków Hołodunowska 27, 33, 35A, po wschodniej granicy zaznaczonego obszaru (patrz Rysunek Nr 2) zaprojektować parking prostopadły z uwzględnieniem ciągów komunikacyjnych pieszych pomiędzy budynkami. Wymiary pojedynczego miejsca parkingowego 5x2,5m. Pochylenie 2% w kierunku nowoprojektowanej jezdni. Parking wykonany z kostki brukowej o grubości 8 cm, okrawężnikowany.

Etap 04


Wzdłuż budynków Hołodunowska 27, 33, 35A, po wschodniej granicy zaznaczonego obszaru (patrz Rysunek Nr 2) do zaprojektowanego parkingu prostopadłego zaprojektować drogę o nawierzchni asfaltowej szerokości 5m, przekrój daszkowy, obustronnie okrawężnikowany krawężnikiem najazdowym wraz z odwodnieniem. Drogę skomunikować z istniejącą infrastrukturą.

Gmina posiada aktualne mapy do celów projektowych.

Warunki dla podłączenia wpustów ulicznych L.Dz. MP/WT/1310/11/16 z dn. 17.11.2016 w załączeniu.

Należy sporządzić osobne kosztorysy do każdego etapu.

Rysunek Nr1 do zadania **PBW modernizacji drogi dojazdowej do garaży zlokalizowanych wzdłuż ulicy Hołdunowskiej w Łędzinach.**

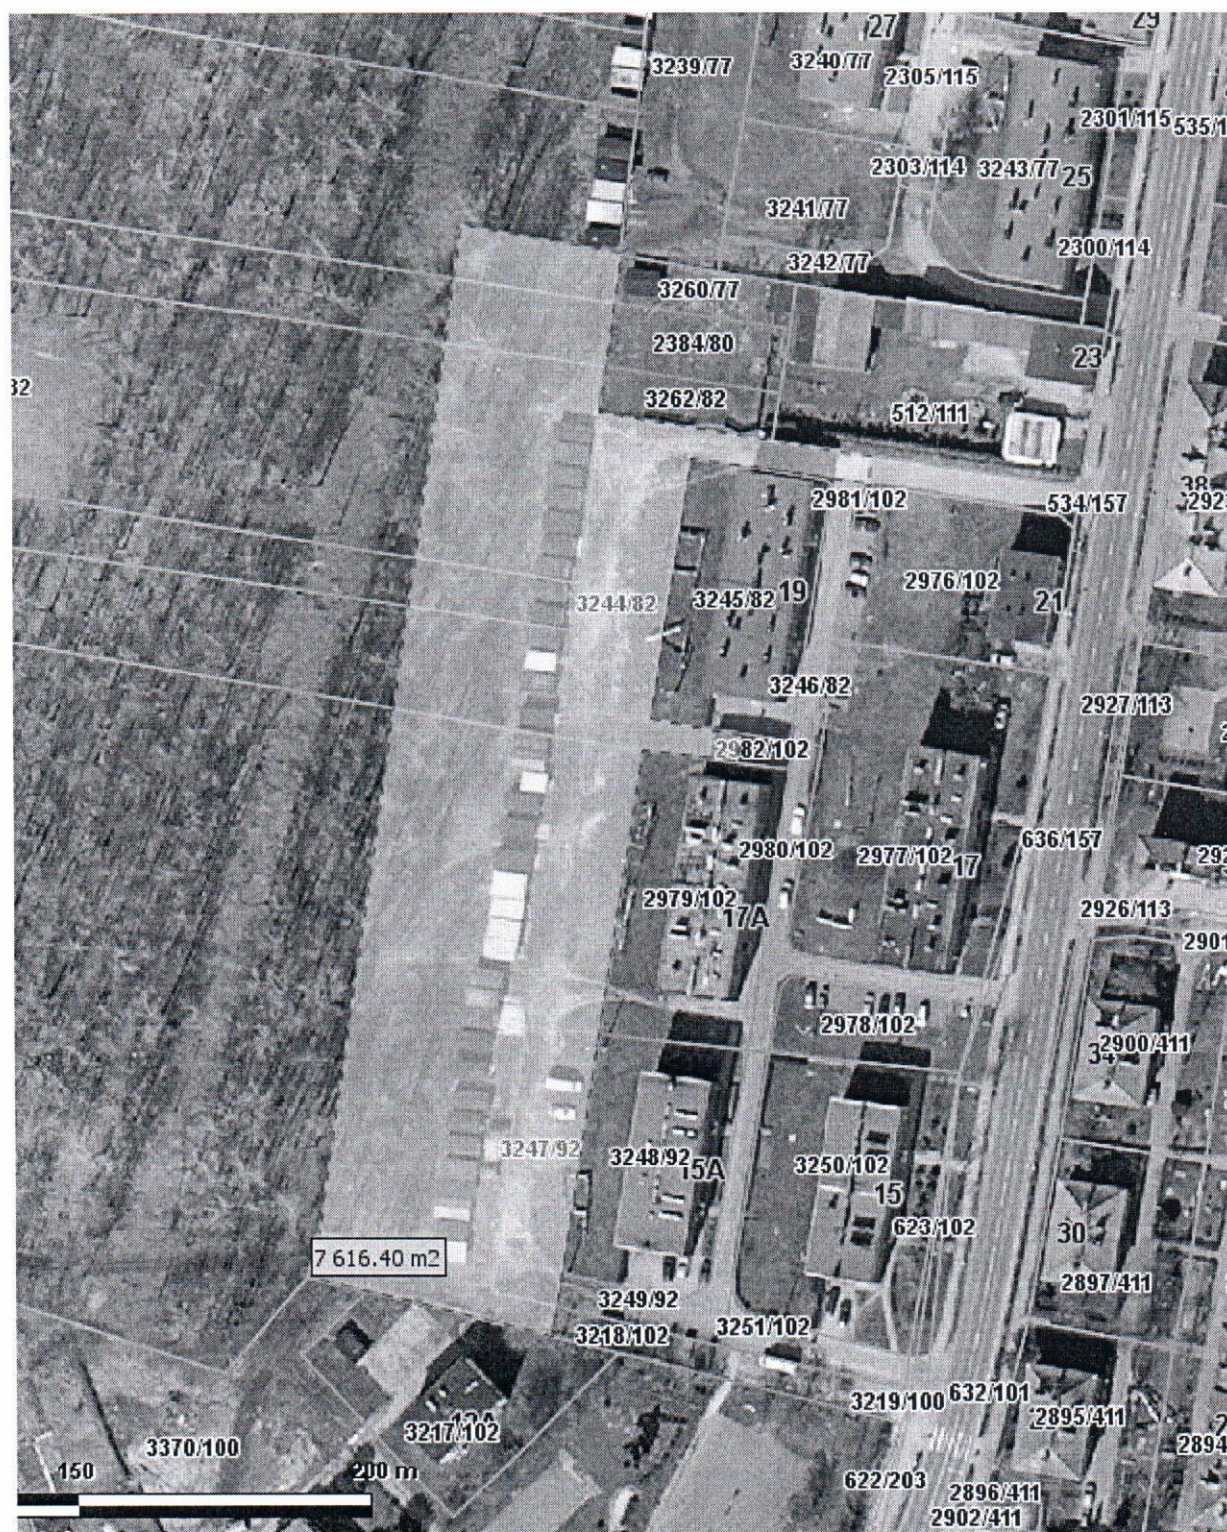

Rysunek Nr2 do zadania **PBW** modernizacji drogi dojazdowej do garaży zlokalizowanych wzdłuż ulicy Hołdunowskiej w Łęzinach.





www.pgk-partner.pl

Przedsiębiorstwo Gospodarki Komunalnej „Partner” Sp. z o.o.
43-143 ŁĘDZINY, ul. Łędzińska 47 * tel.: 32 216 61 23, fax: 32 326 70 56 - e-mail: biuro@pgk-partner.pl
Konto bankowe: Bank Śląski 18 1050 1399 1000 0007 0200 3989 * NIP: 646-032-64-33 * Regon: 276403072

L. Dz. MP/WT/140/11/16

Łędziny, dn. 17 listopada 2016r.

GMINA ŁĘDZINY
UL. ŁĘDZIŃSKA 55
43-143 ŁĘDZINY

WARUNKI TECHNICZNE

Przedsiębiorstwo Gospodarki Komunalnej Partner Sp. z o.o. wydaje następujące warunki techniczne dla podłączenia projektowanych wpustów deszczowych ul. Hołdunowskiej bocznej do kanalizacji deszczowej :

- przyłącza wpustów deszczowych wykonać do istniejących studni, oznaczonych na załączonym planie kolorem zielonym;
- podłączenia do istniejących studni wykonać poprzez przejścia szczelne;
- stosować rury kanalizacyjne o połączeniach z wydłużonym kielichem, uszczelnionych uszczelką gumową;
- stosować kaskady przy różnicy wysokości przewodu a dna kinety przekraczającej 40 cm;
- wyprofilować dna studni zgodnie z kierunkiem przepływu ścieków;
- uzgodnić dokumentację techniczną budowy przyłączy w tut. przedsiębiorstwie;
- wykonać odbiór techniczny i końcowy w tut. przedsiębiorstwie;
- włączenie do istniejącej kanalizacji wykonać pod nadzorem tut. przedsiębiorstwa.

Koszty przebudowy, nadzorów i odbiorów pokrywa inwestor. Inwestor przed przystąpieniem do prac projektowych zobowiązany jest do dokonania aktualnych pomiarów geodezyjnych.

Warunki techniczne zachowują swoją ważność 2 lata do daty wydania.

Załączniki:

- 1) Plan sytuacyjny
- 2) Faktura VAT

Otrzymują:

- 1) Adresat
- 2) a/a

Z poważaniem

PREZES ZARZĄDU

Robert Kamiński




PRZEDSIĘBIORSTWO
FAIR PLAY


Świadczymy usługi w zakresie

- budowy przyłączy kanalizacyjnych - czyszczenia kanalizacji komunalnej i deszczowej
- budowy i remontu studzienek kanalizacyjnych - projektowania i czyszczenia ścieków

Prezes Zarządu Robert Kamiński, kapitał zakładowy: 26 518 000 PLN

Wpis do Rejestru Handlowego: Sąd Rejonowy w Katowicach, Wydział VIII Gospodarczo-Rejestrowy, KRS 0000147512

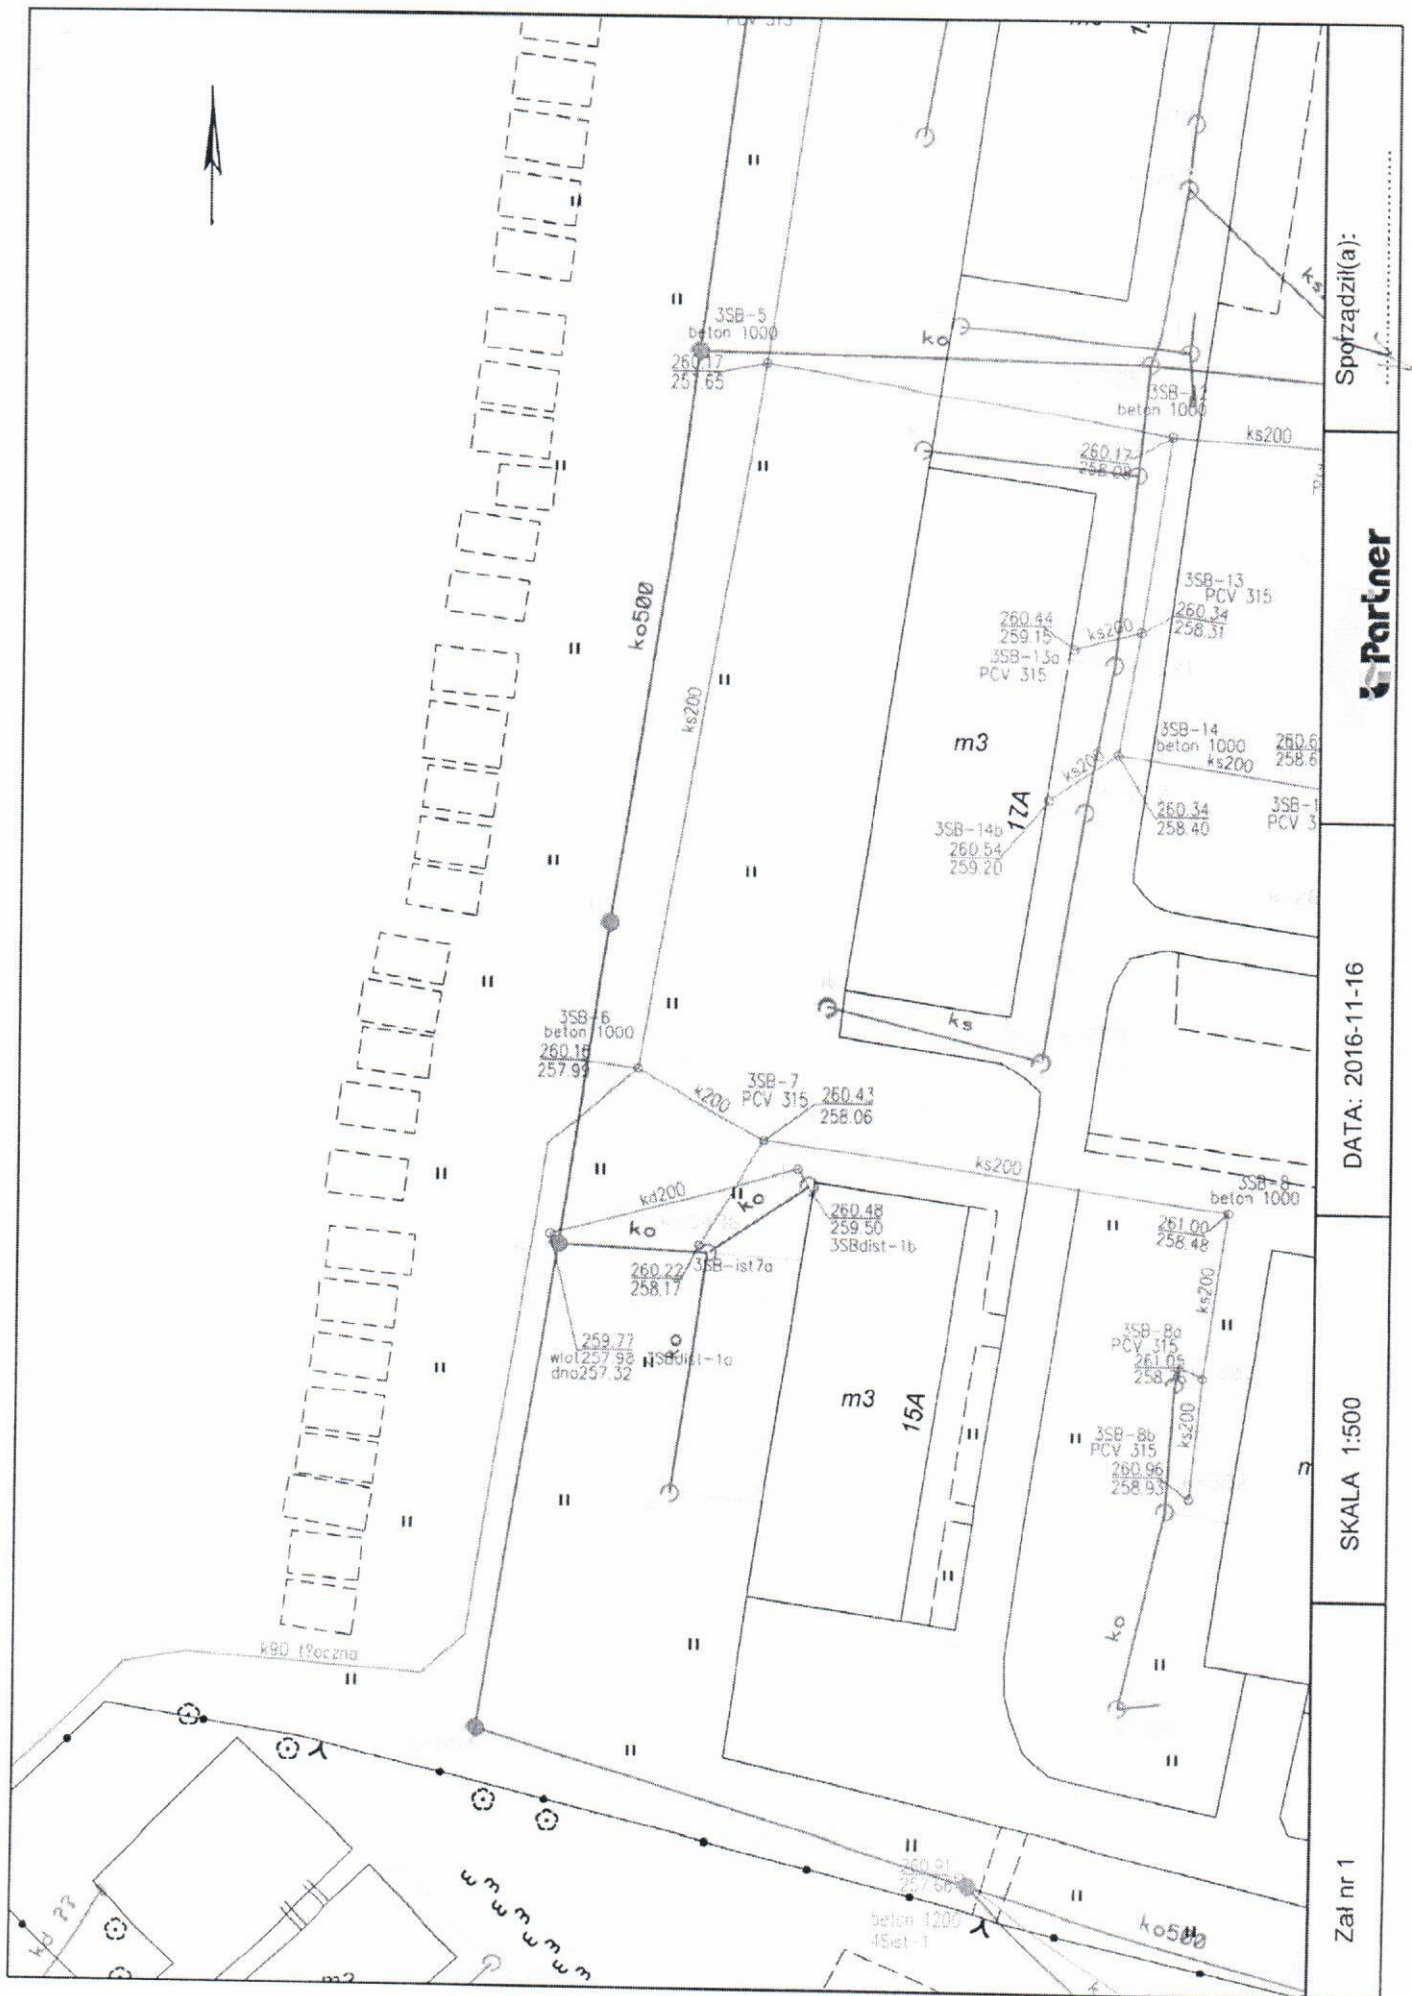

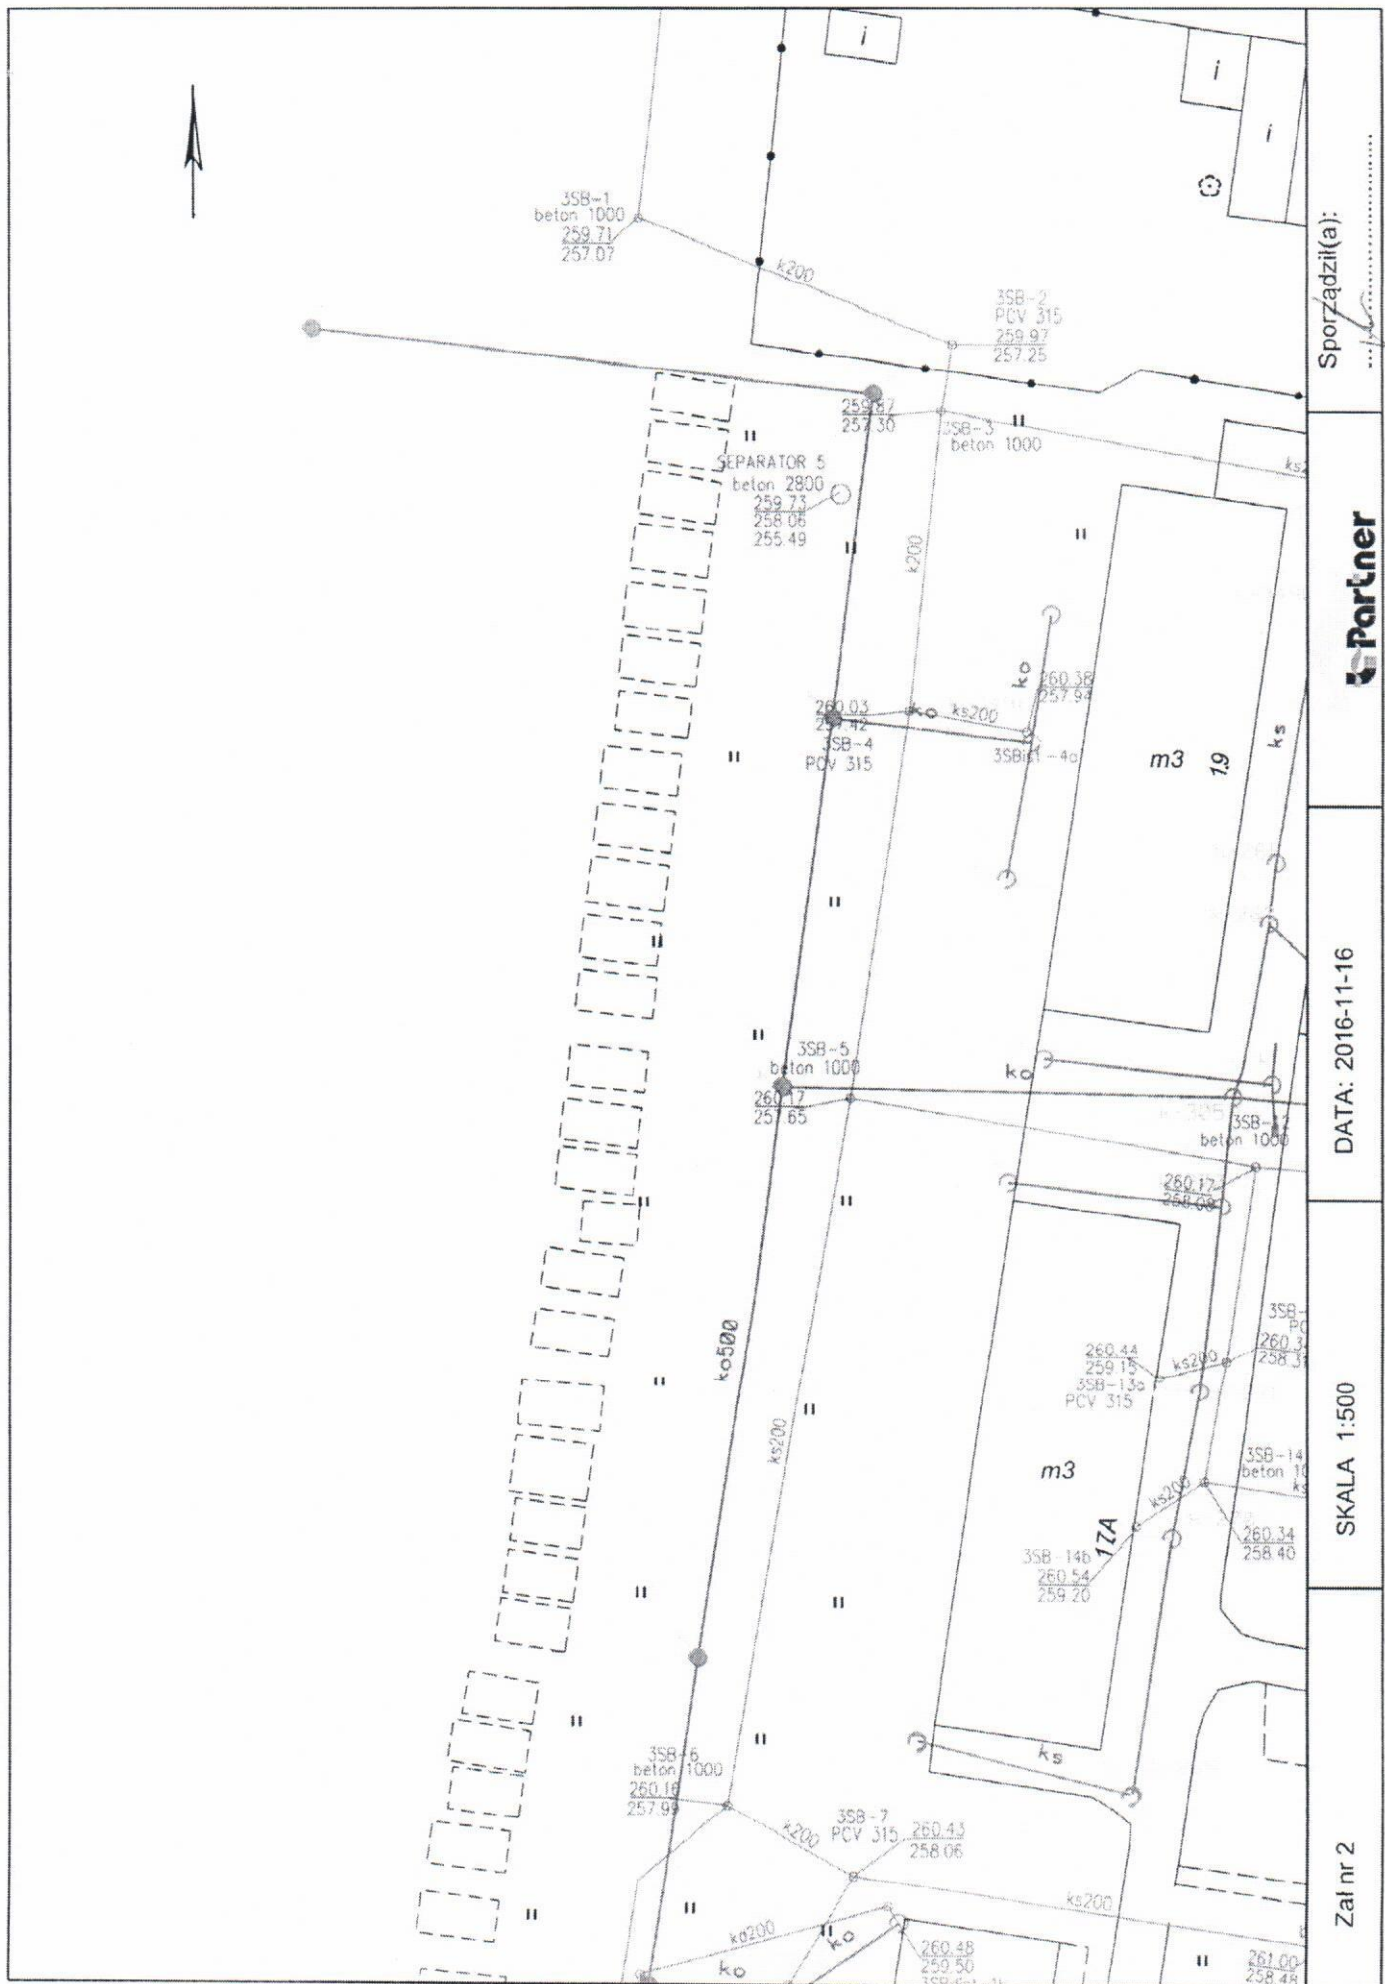

Sporządził(a):



DATA: 2016-11-16

SKALA 1:500

Załącznik nr 2

