



Montaż opraw parkowych

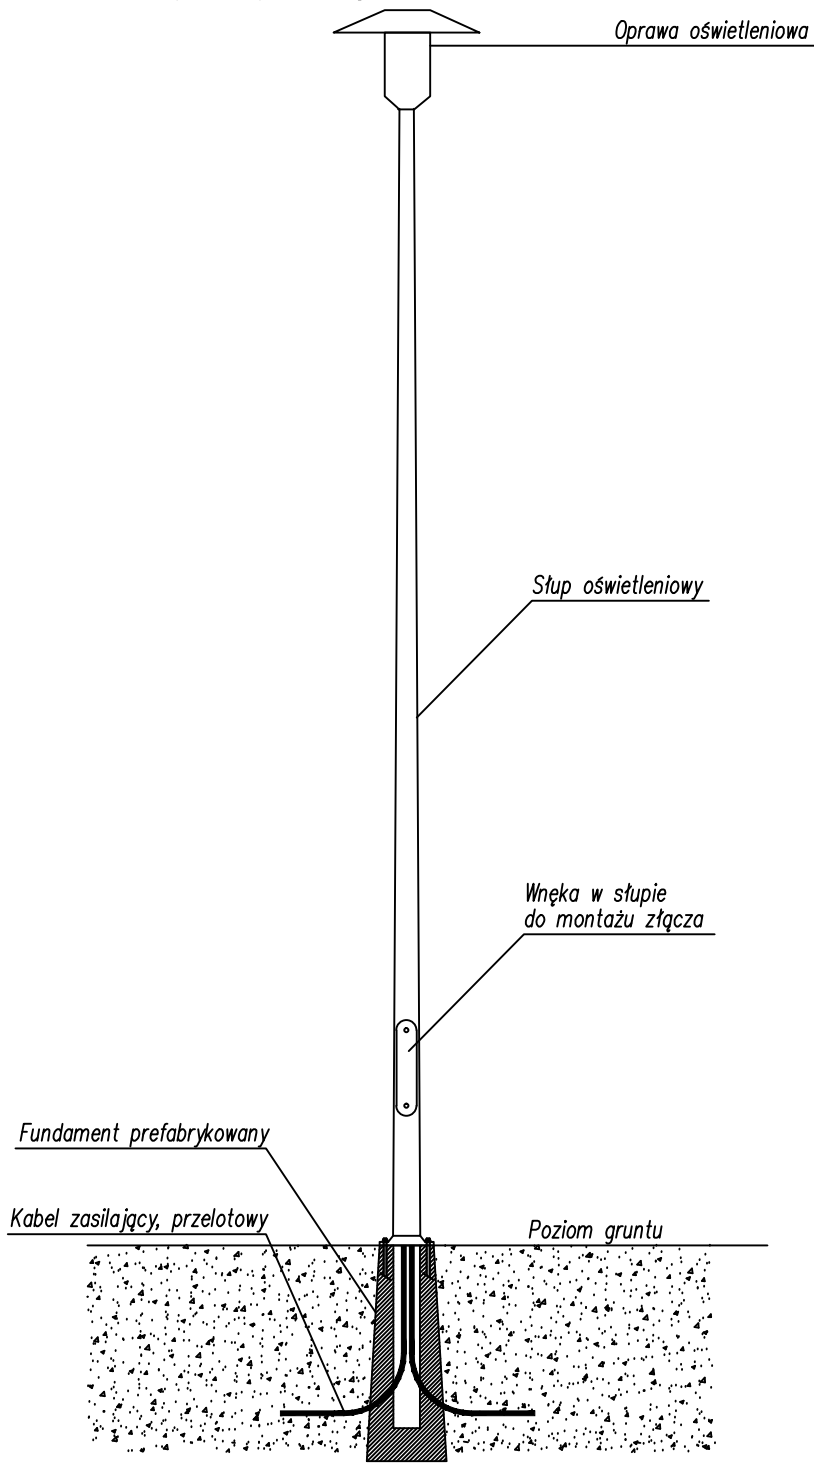

- Uwagi:
1. W złączu słupowym zainstalować bezpiecznik topikowy typu 6 A gG;
 2. Od złącza do oprawy oświetleniowej prowadzić przewód elektroenergetyczny typu YDYżo 3x2,5 mm²;
 3. Słup oświetleniowy należy podłączyć do przewodu ochronnego PE instalacji elektrycznej.

Szczegół 1
Montaż słupa oświetleniowego

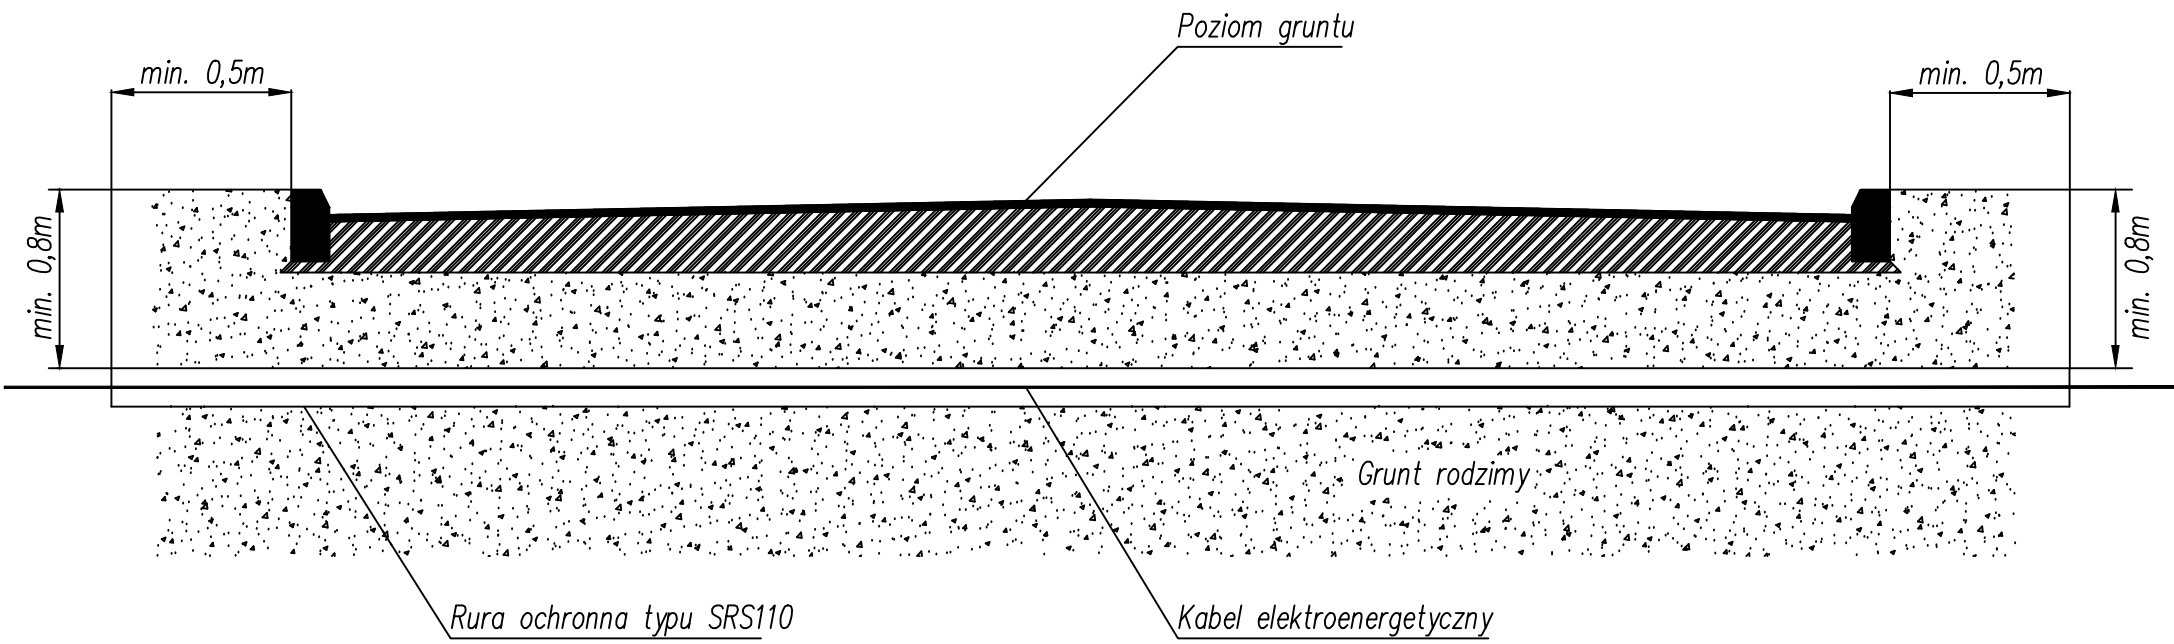

- Uwagi:
1. Wejścia kabli elektroenergetycznych należy uszczelnić pianką poliuretanową;

Szczegół 2
Przepust pod drogą

FS PROJEKT mgr inż. MIROSŁAW SZYNDLAR kom. 889 443 120 biuro@fsprojekt.pl biuro: ul. Hołdunowska 57 43-143 Łędziny tel./ fax. 664 227 123			
NAZWA I ADRES OBIEKTU BUDOWLANEGO:			
Projekt budowlano-wykonawczy budowy instalacji oświetlenia zewnętrznego na osiedlu Centrum w Łędzinach			
TYTUŁ (NAZWA) RYSUNKU: SŁUP OŚWIETLENIOWY. PRZEPUST POD DROGĄ	SKALA: -	NR PROJEKTU: 22/2017	NR RYSUNKU: E-6
GŁÓWNY PROJEKTANT: mgr inż. Szymon Paruch nr upr. SLK/4930/POOE/13	DATA: 08.2017		
SPRAWDZAJĄCY:	PODPIS:		