


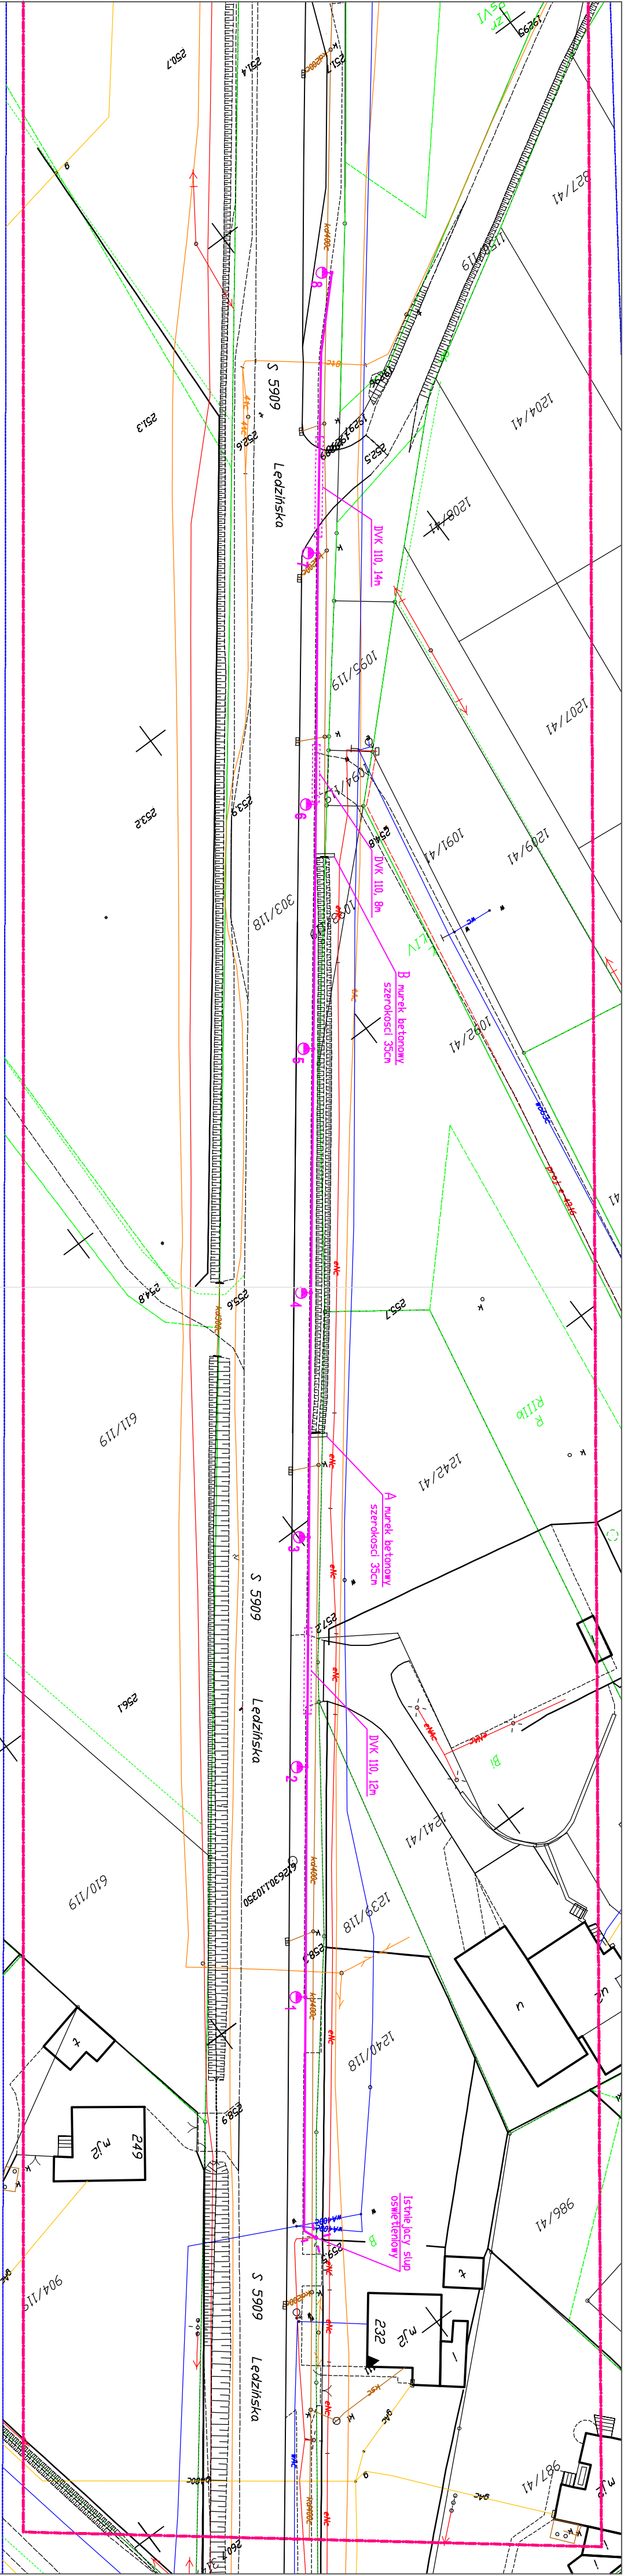

LEGENDA:

1 Projektowany słup oświetleniowy

2 Istniejący słup oświetleniowy

— Projektowany kabel nN — oświetleniowy w nurze osłonowej

UWAGA!
- Na odcinku A-B wykonać przewrót sterowany.
- Słupy nr 4 i 5 wykonac przełożone o 2m i montowane w otworach wierconych, pozostałe montować na fundamentach prefabrykowanych.

SKALA 1:500

Objekt	Przebudowa drogi S5909 (ul. Ledzińska) w Ledznieh w zakresie budowy oświetlenia drogowego.			
Inwestor	Gmina Ledziny, Ledzińska 55, 43-143 Ledziny			
Projektant rysunku	Plan zagospodarcowania terenu			
Autor	mgr inż. Grzegorz Krawiec nr wp. 101064	Podpis	Data opracowania Grudzień 2016	
			Nr rys. 3.2	