


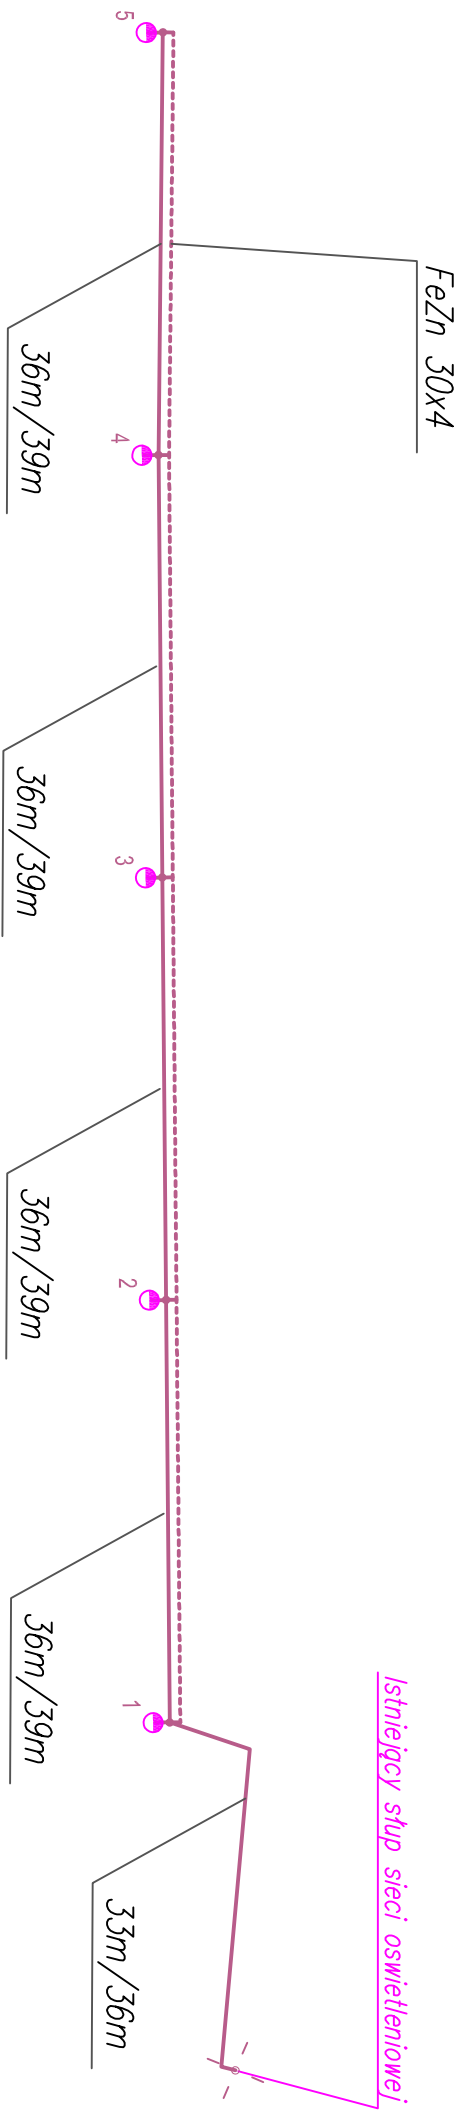

LEGENDA:



Słup aluminiowy SAL-DS-86 malowany na kolor grafit CI-65
fundament B-60 (lub tożsame), oprawa CUDDLE LED52 (lub tożsame)

Kabel YAKY 4x16 w DVR-50

Taśma Fe-Zn 30x4

xxm/xxm

Długość odcinków kabli pomiędzy słupami /
Długość odcinków kabli pomiędzy słupami uwzględniono
podejścia do złączy słupowych tj. 2x1,5m

Obiekt / Temat	Przebudowa drogi powiatowej ul. Oficerska, w zakresie infrastruktury oświetleniowej - OSWIETLЕНИЕ DROGOWE.		
Inwestor	Gmina Ledziny, Ledzińska 55, 43-143 Ledziny		
Przedmiot rysunku	Schemat ideowy		
Autor	mjr inż. Gerard Morawiec nr upr. 1010/94	Podpis	Data opracowania Lipiec 2017
		Nr rys. 3.3	