


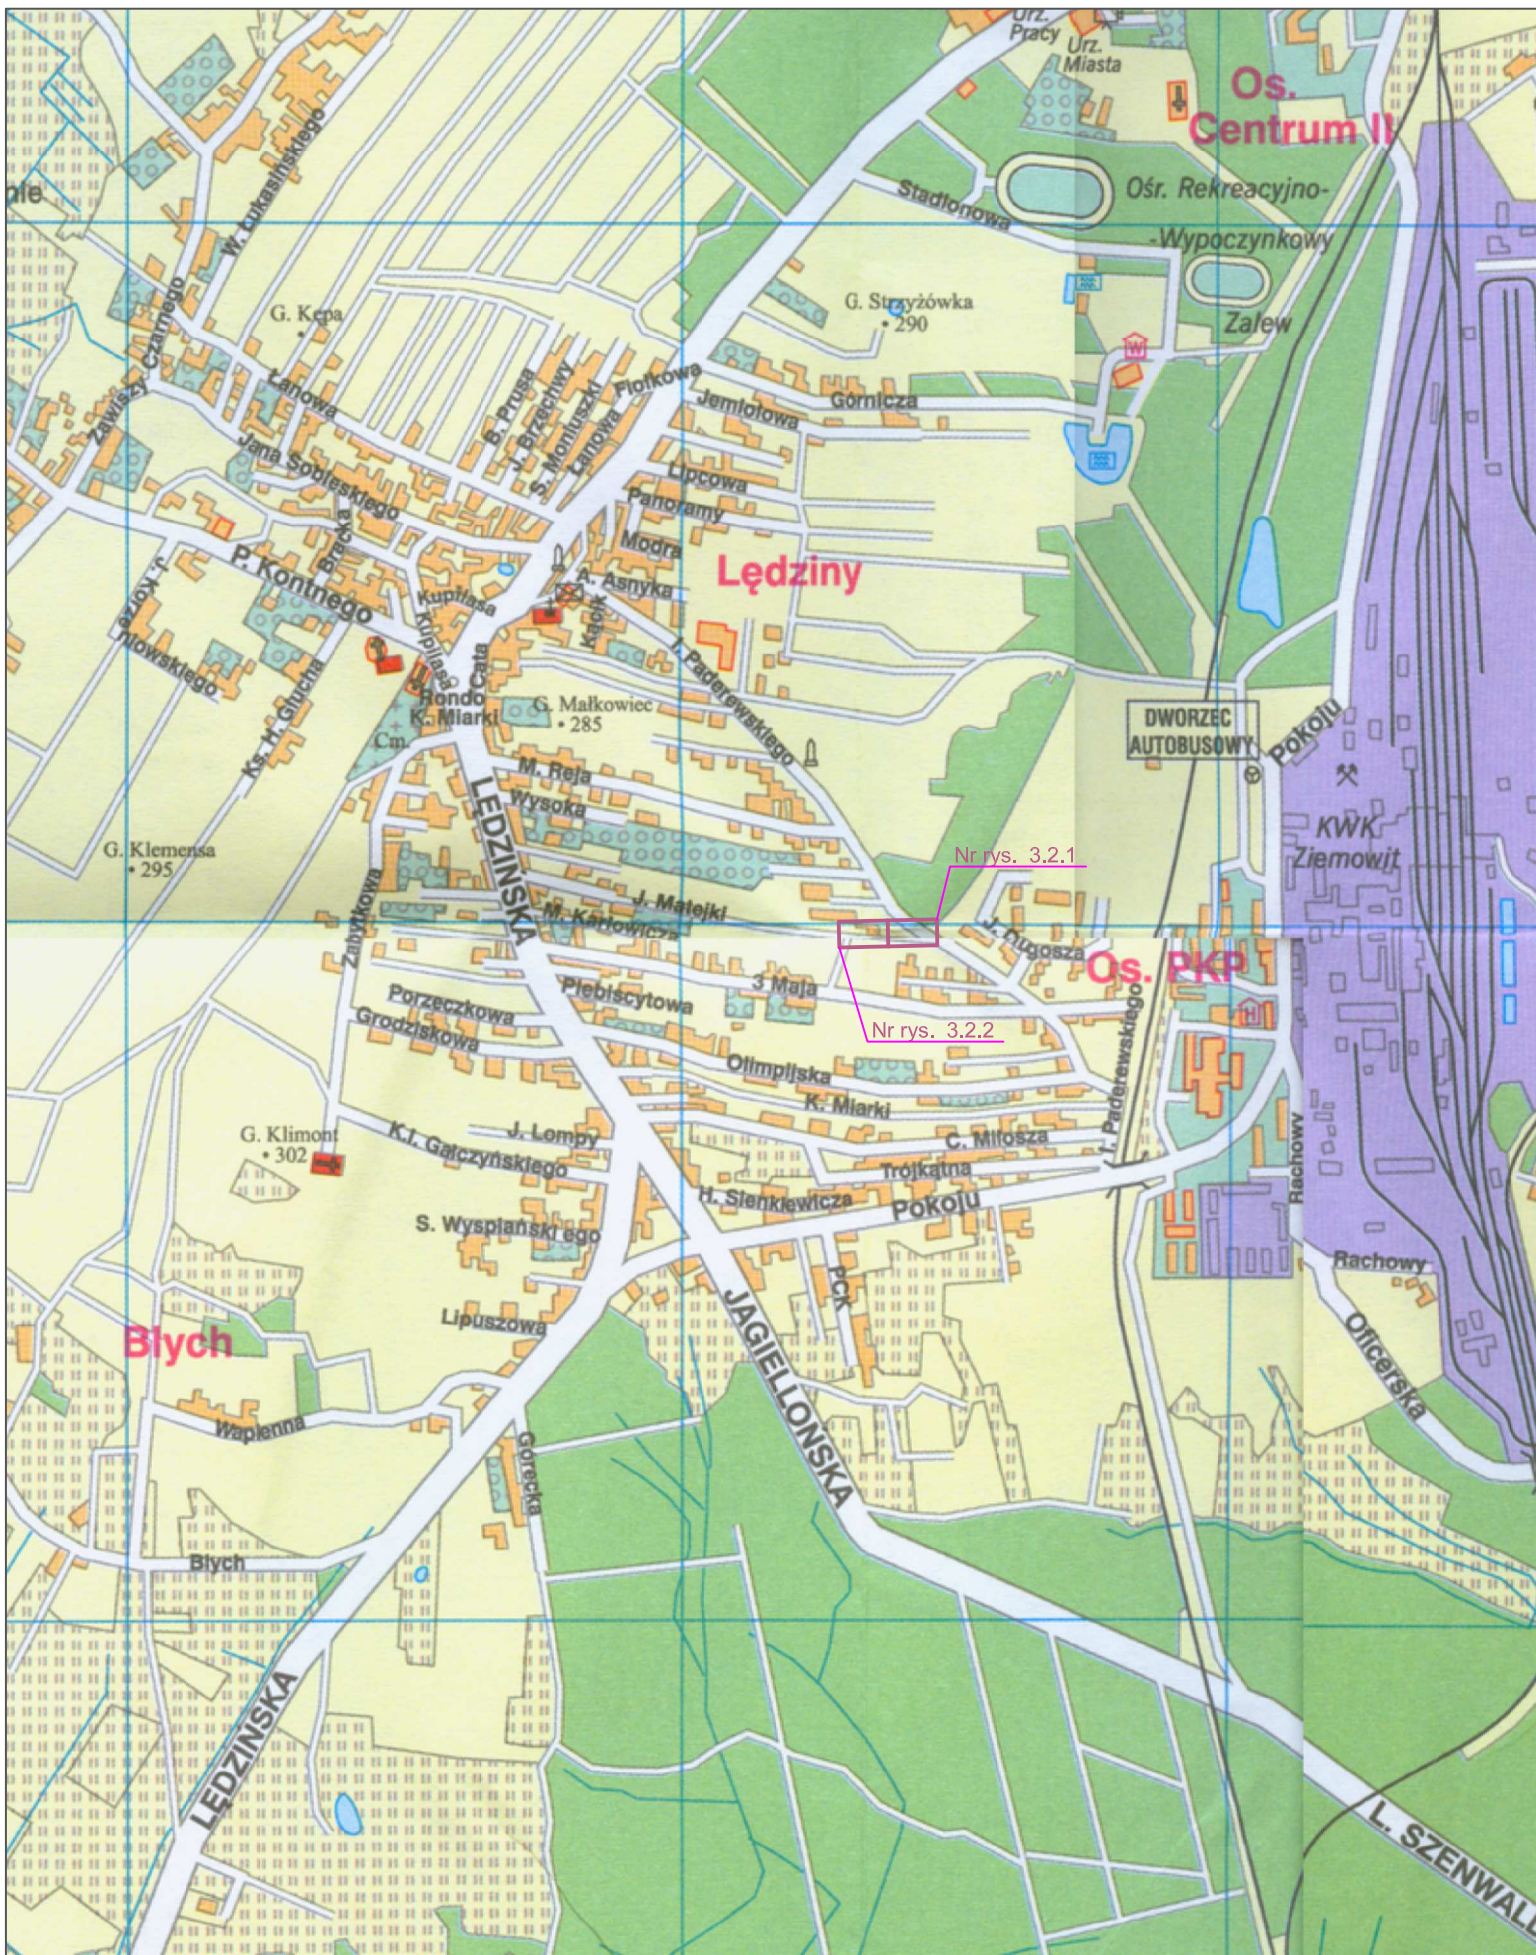

Obiekt / Temat	Przebudowa drogi gminnej ul. Matejki, w zakresie infrastruktury oświetleniowej - OSWIETLENIE DROGOWE.			
Inwestor	Gmina Lędziny, Lędzinska 55, 43-143 Lędziny			
Przedmiot rysunku	Orientacja			
Autor	mgr inż. Gerard Morawiec nr upr. 1010/94	Podpis	Data opracowania Wrzesień 2017	Nr rys. 3.1