


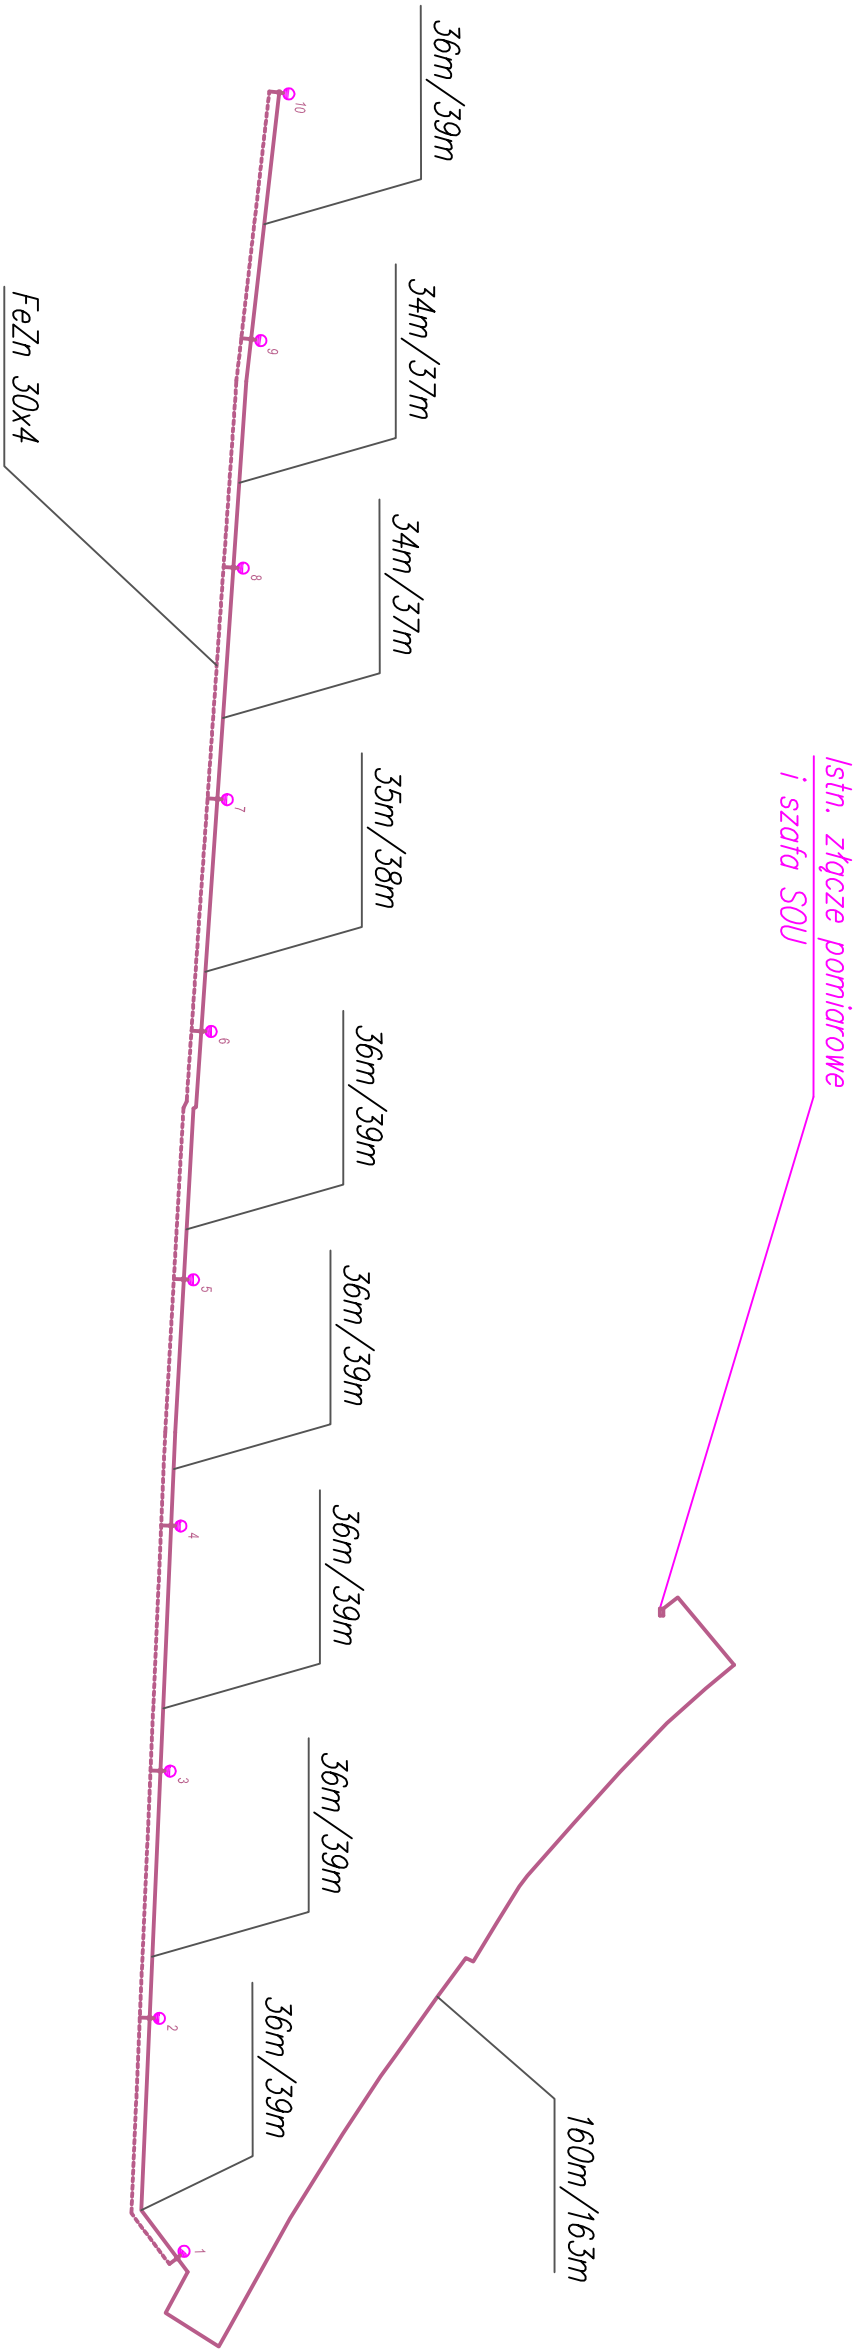

LEGENDA:

 Słup stalowy ocynk. 9,5m (Senko) z fundamentem prefabr. i wysięgnikiem, oprawa Cuddle LED 52W, 4000k, optyka DW.

-  Kabel YAKY 4x35 w DVR-75
-  Taśma Fe-Zn 30x4
-  Długość odcinków kabli pomiędzy słupami / Długość odcinków kabli pomiędzy słupami uwzględniono podejścia do złączy słupowych tj. 2x1,5m

Objekt / Temat	Przebudowa drogi gminnej ul. Matejki, w zakresie infrastruktury oświetleniowej - OSWIETLENIE DROGOWE.		
Inwestor	Gmina Ledziny, Ledzińska 55, 43-143 Ledziny		
Przedmiot rysunku	Schemat ideowy		
Autor	mjr inż. Gerard Morawiec nr upr. 1010/94	Podpis	Data opracowania Wziesień 2017
		Nr rys. 3.3	