


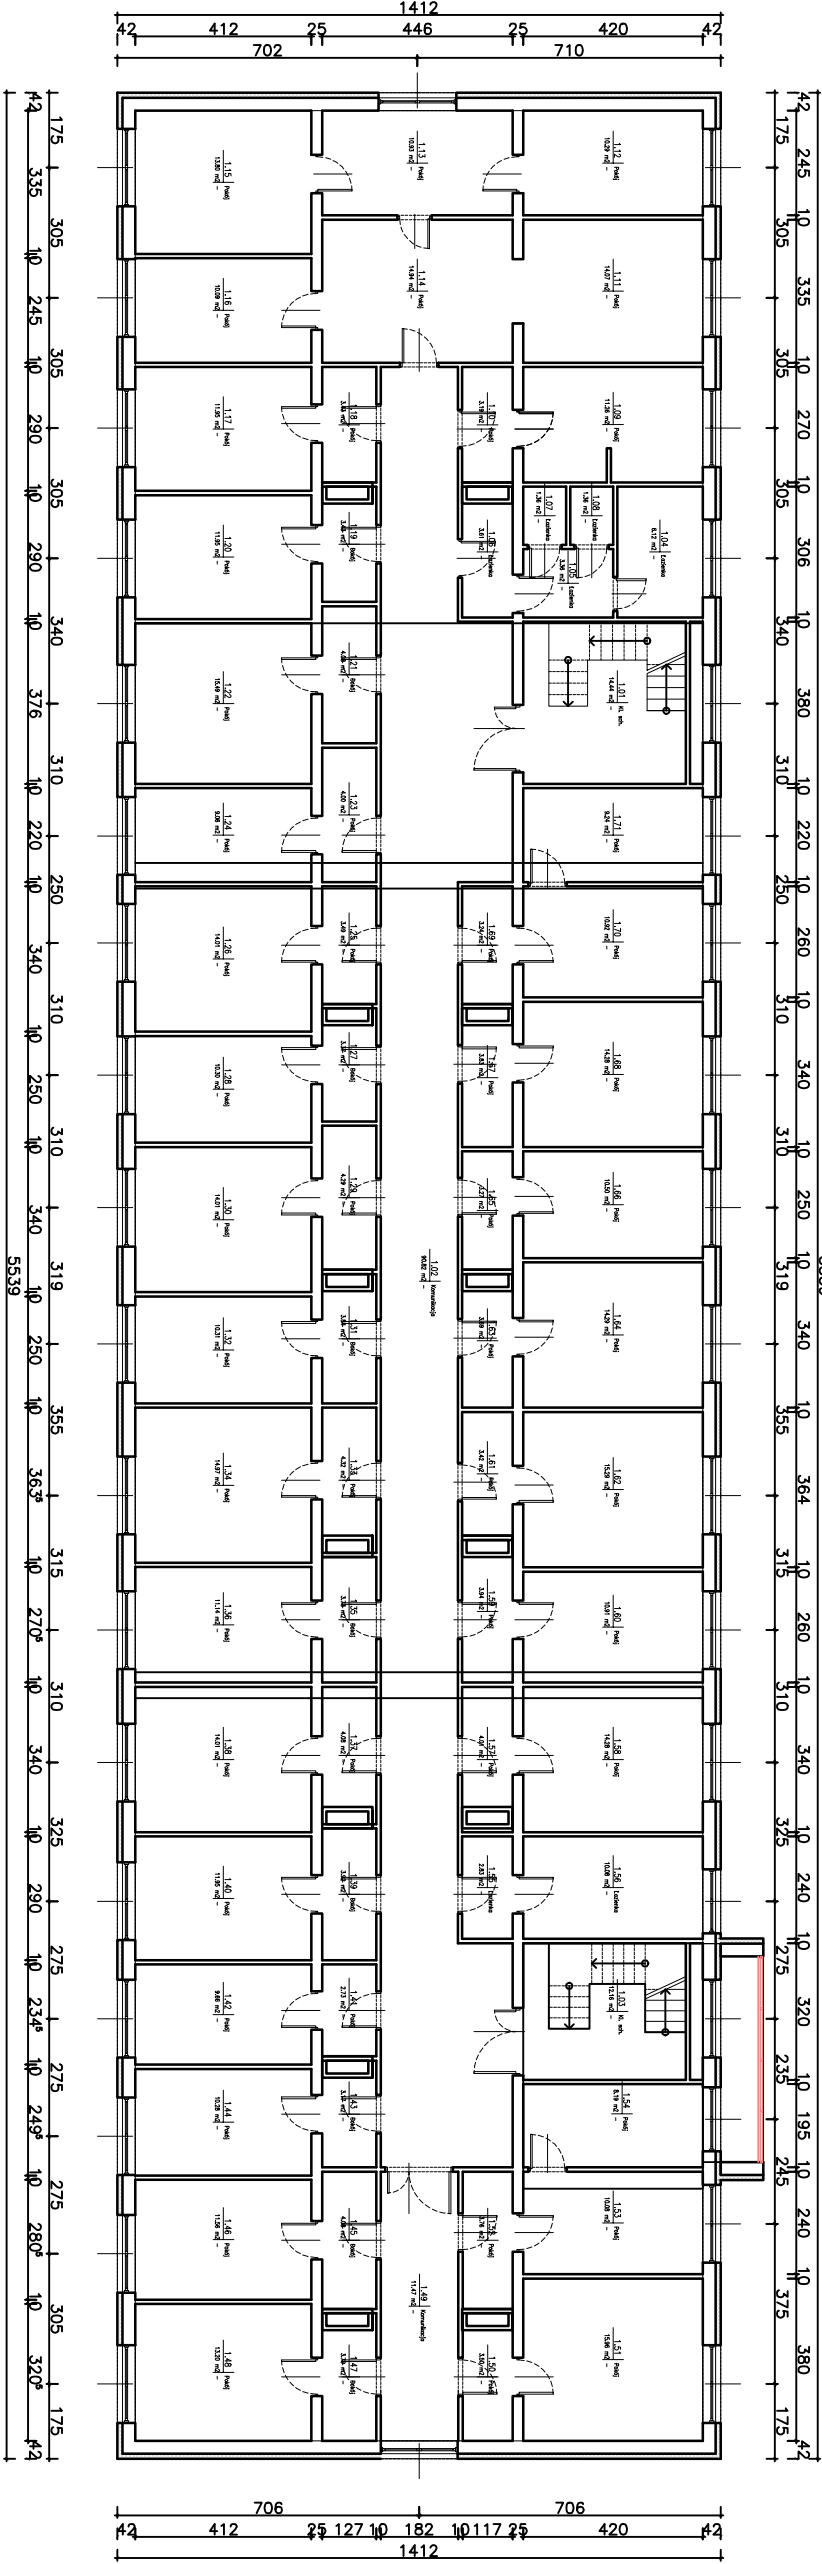

Numer	Nazwa	podloga	Powierzchnia [m2]	Numer	Nazwa	podloga	Powierzchnia [m2]	Numer	Nazwa	podloga	Powierzchnia [m2]
1.01	Kl. sch.	-	14.44	1.25	Pokój	-	3.49	1.49	Komunikacja	-	11.47
1.02	Komunikacja	-	90.82	1.26	Pokój	-	14.01	1.5	Pokój	-	3.50
1.03	Kl. sch.	-	12.16	1.27	Pokój	-	3.37	1.51	Pokój	-	15.96
1.04	Łazienka	-	6.12	1.28	Pokój	-	10.30	1.52	Pokój	-	3.76
1.05	Łazienka	-	3.36	1.29	Pokój	-	4.29	1.53	Pokój	-	10.08
1.06	Łazienka	-	3.61	1.3	Pokój	-	14.01	1.54	Pokój	-	8.19
1.07	Łazienka	-	1.36	1.31	Pokój	-	3.84	1.55	Łazienka	-	2.83
1.08	Łazienka	-	1.36	1.32	Pokój	-	10.31	1.56	Łazienka	-	10.08
1.09	Pokój	-	11.26	1.33	Pokój	-	4.32	1.57	Pokój	-	4.01
1.1	Pokój	-	3.19	1.34	Pokój	-	14.97	1.58	Pokój	-	14.28
1.11	Pokój	-	14.07	1.35	Pokój	-	3.73	1.59	Pokój	-	3.94
1.12	Pokój	-	10.29	1.36	Pokój	-	11.14	1.6	Pokój	-	10.91
1.13	Pokój	-	10.93	1.37	Pokój	-	4.08	1.61	Pokój	-	3.42
1.14	Pokój	-	14.94	1.38	Pokój	-	14.01	1.62	Pokój	-	15.29
1.15	Pokój	-	13.80	1.39	Pokój	-	3.92	1.63	Pokój	-	3.69
1.16	Pokój	-	10.09	1.4	Pokój	-	11.95	1.64	Pokój	-	14.29
1.17	Pokój	-	11.95	1.41	Pokój	-	2.73	1.65	Pokój	-	3.27
1.18	Pokój	-	3.43	1.42	Pokój	-	9.66	1.66	Pokój	-	10.50
1.19	Pokój	-	3.43	1.43	Pokój	-	3.17	1.67	Pokój	-	3.83
1.2	Pokój	-	11.95	1.44	Pokój	-	10.28	1.68	Pokój	-	14.28
1.21	Pokój	-	4.08	1.45	Pokój	-	4.08	1.69	Pokój	-	3.24
1.22	Pokój	-	15.49	1.46	Pokój	-	11.56	1.7	Pokój	-	10.92
1.23	Pokój	-	4.00	1.47	Pokój	-	3.79	1.71	Pokój	-	9.24
1.24	Pokój	-	9.06	1.48	Pokój	-	13.20				666.39