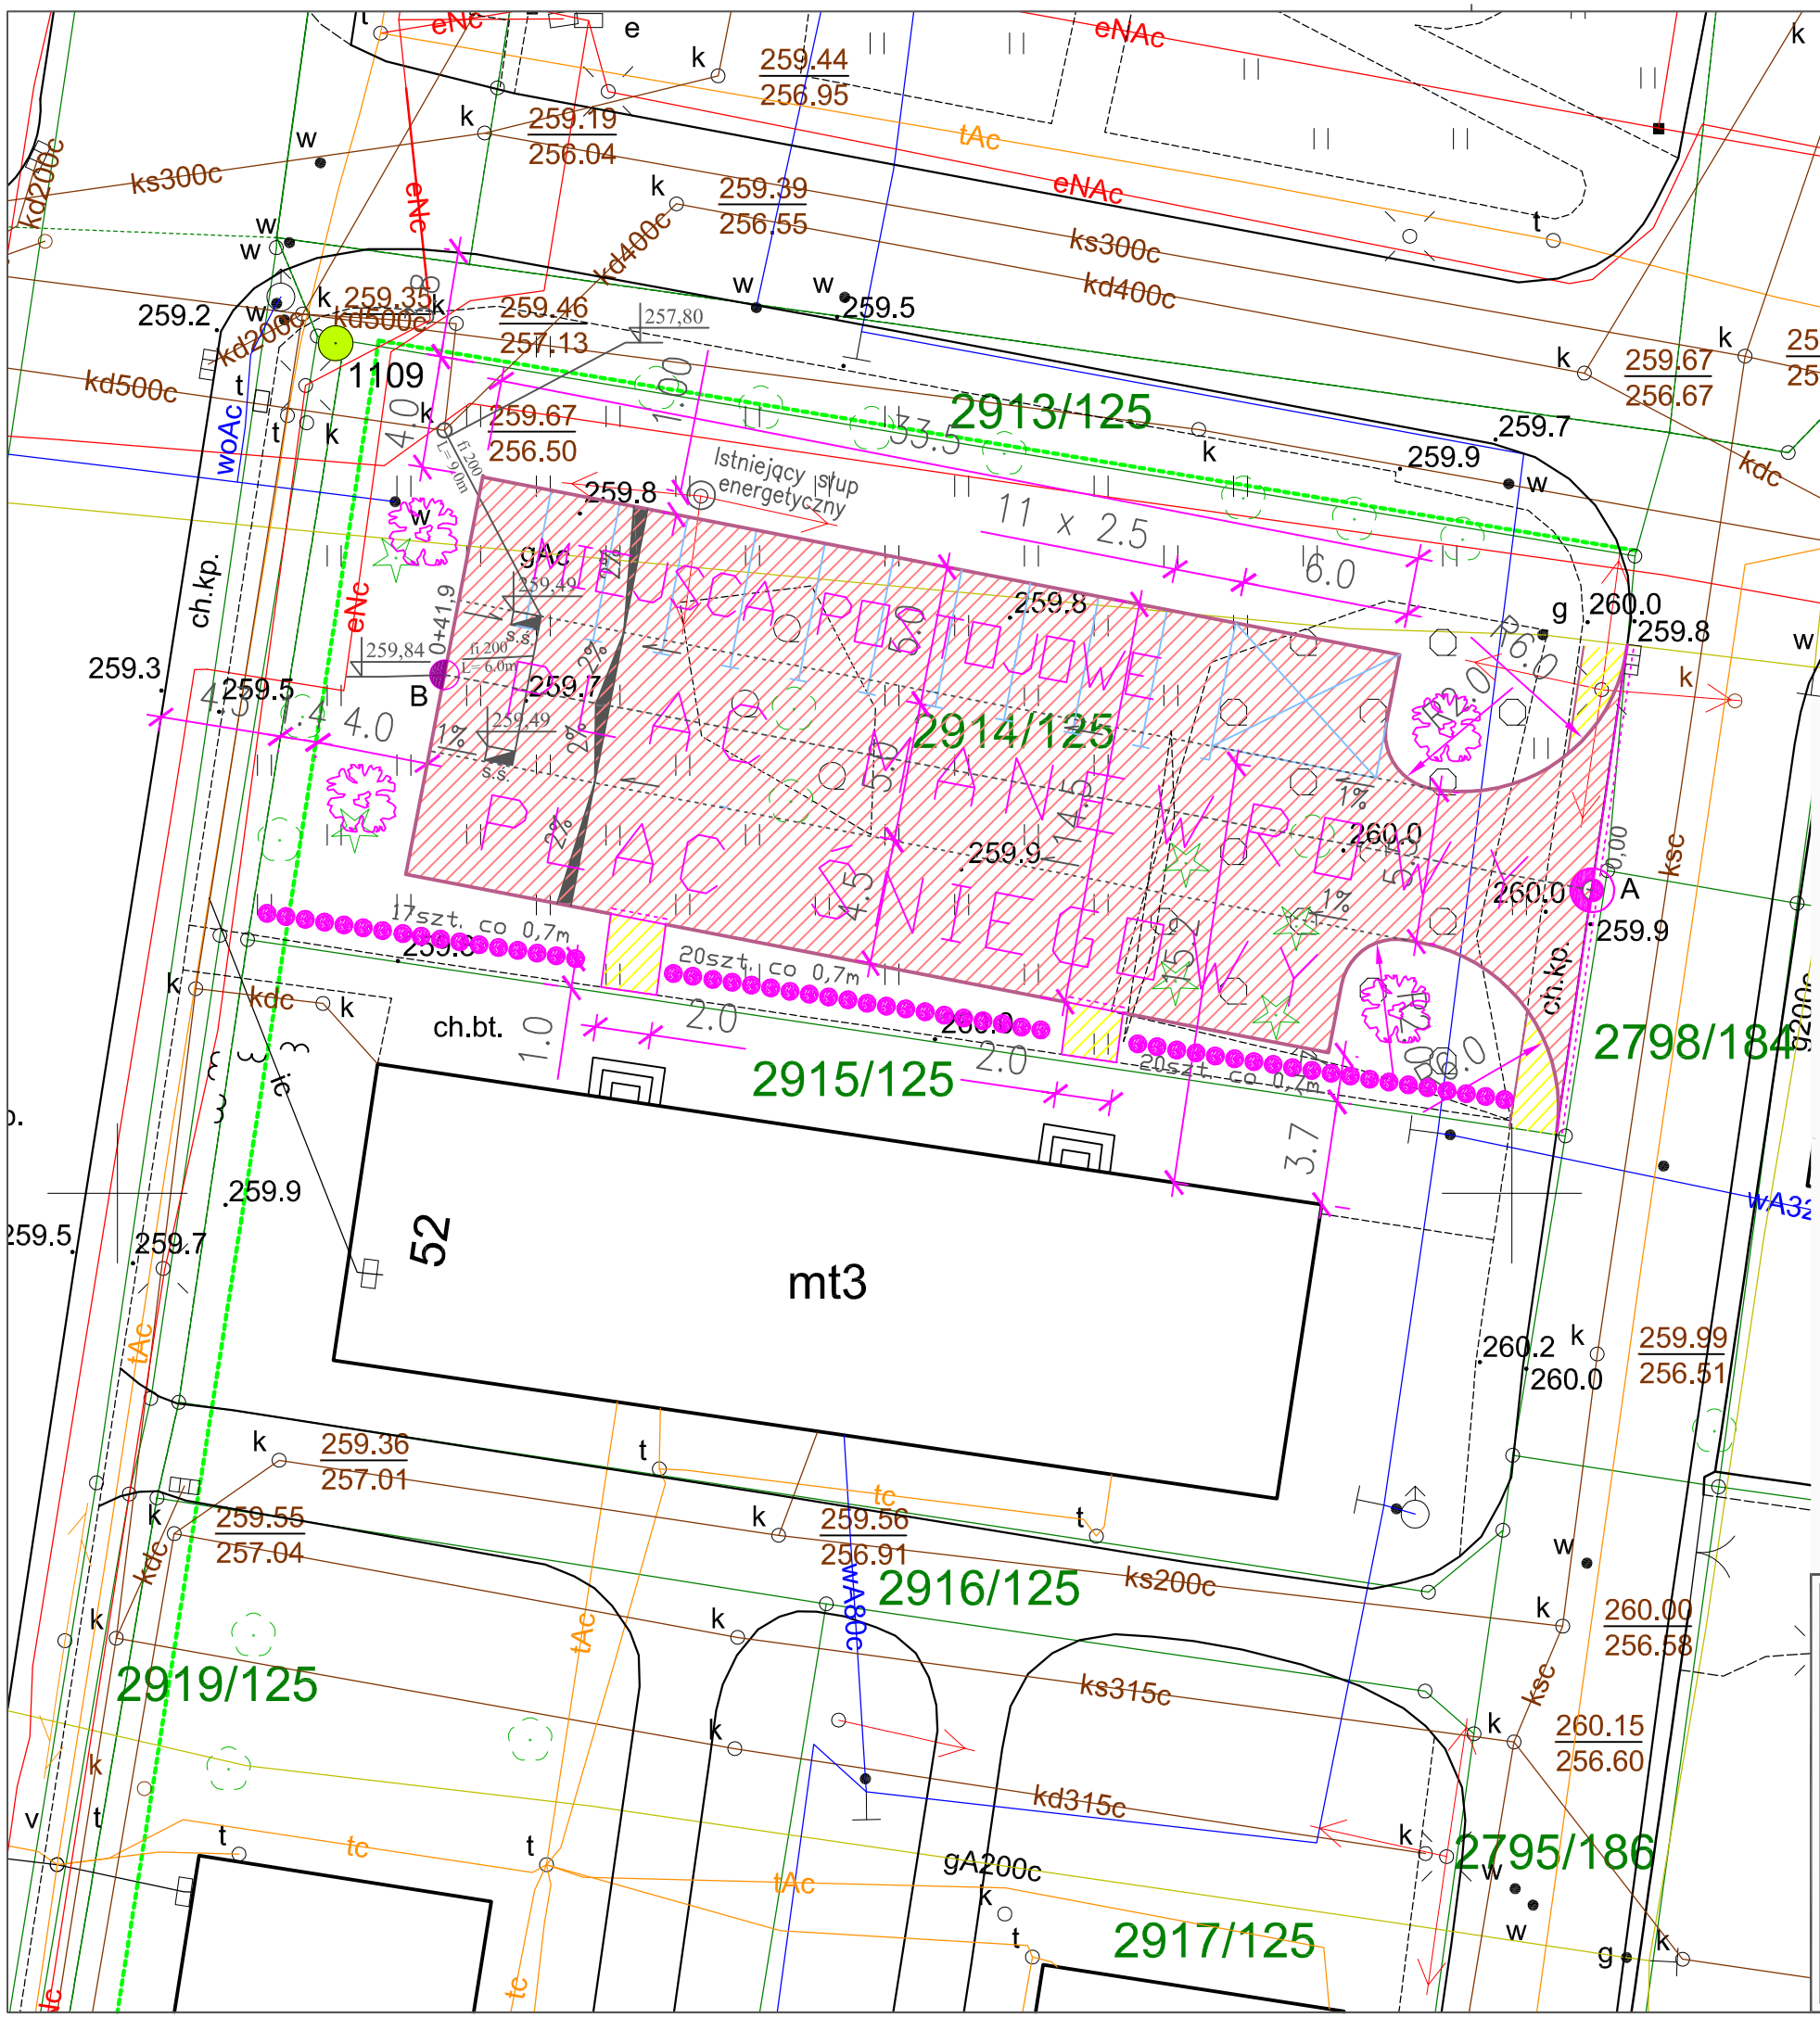

LEGENDA:

- CHODNIKI
- UTWARDZONY PLAC Z KOSTKI BETONOWEJ
- PROJEKTOWANE KRAWĘDZIE
- PROJEKTOWANE KRAWĘŻNIKI NAJAZDOWE
- OZANKOWANIE POZIOME
- WPUST ULICZNY Z PRZYKANALIKIEM
- PAS DROGOWY
- Do nasadzenia - Forsycje 4szt.
- Do nasadzenia - Cyprysik Lawsona 57szt.

Firma Projektowa „HAUKE" inz. Stanislaw Hauke ,
41-106 Siemianowice Slaskie, ul. Zgrzebnioka 38b/12

Tytuł opracowania: Budowy parkingu przy ul. Ruberga w Lędzinach wraz z odwodnieniem.

Treść rysunku: SYTUACJA

Udział	Data	Nazwisko	Nr uprawnień	Podpis	Stadium	Skala	Arkusz/ /Arkuszy
Projektował:	07.2017 r.	inż.S.Hauke	393/82		PBW	1:250	1z1
Opracował:					Numer rysunku		
Sprawdził:	07.2017 r.	mgr inż. M.Szymkiewicz	451/83		P17-06-03A		