


W-1
R=12,00 m
T=11,94 m
l=18,80 m
 $\alpha=89^{\circ}43'41''$
PLK km 0+163,00

ZALOM km 0+063,00
 $\alpha=0^{\circ}43'49''$

W-1
R=100,00 m
T=5,27 m
l=10,54 m
 $\alpha=6^{\circ}2'4''$
KLK km 0+019,35
SLK km 0+014,08
PLK km 0+008,81



d. pogodna →

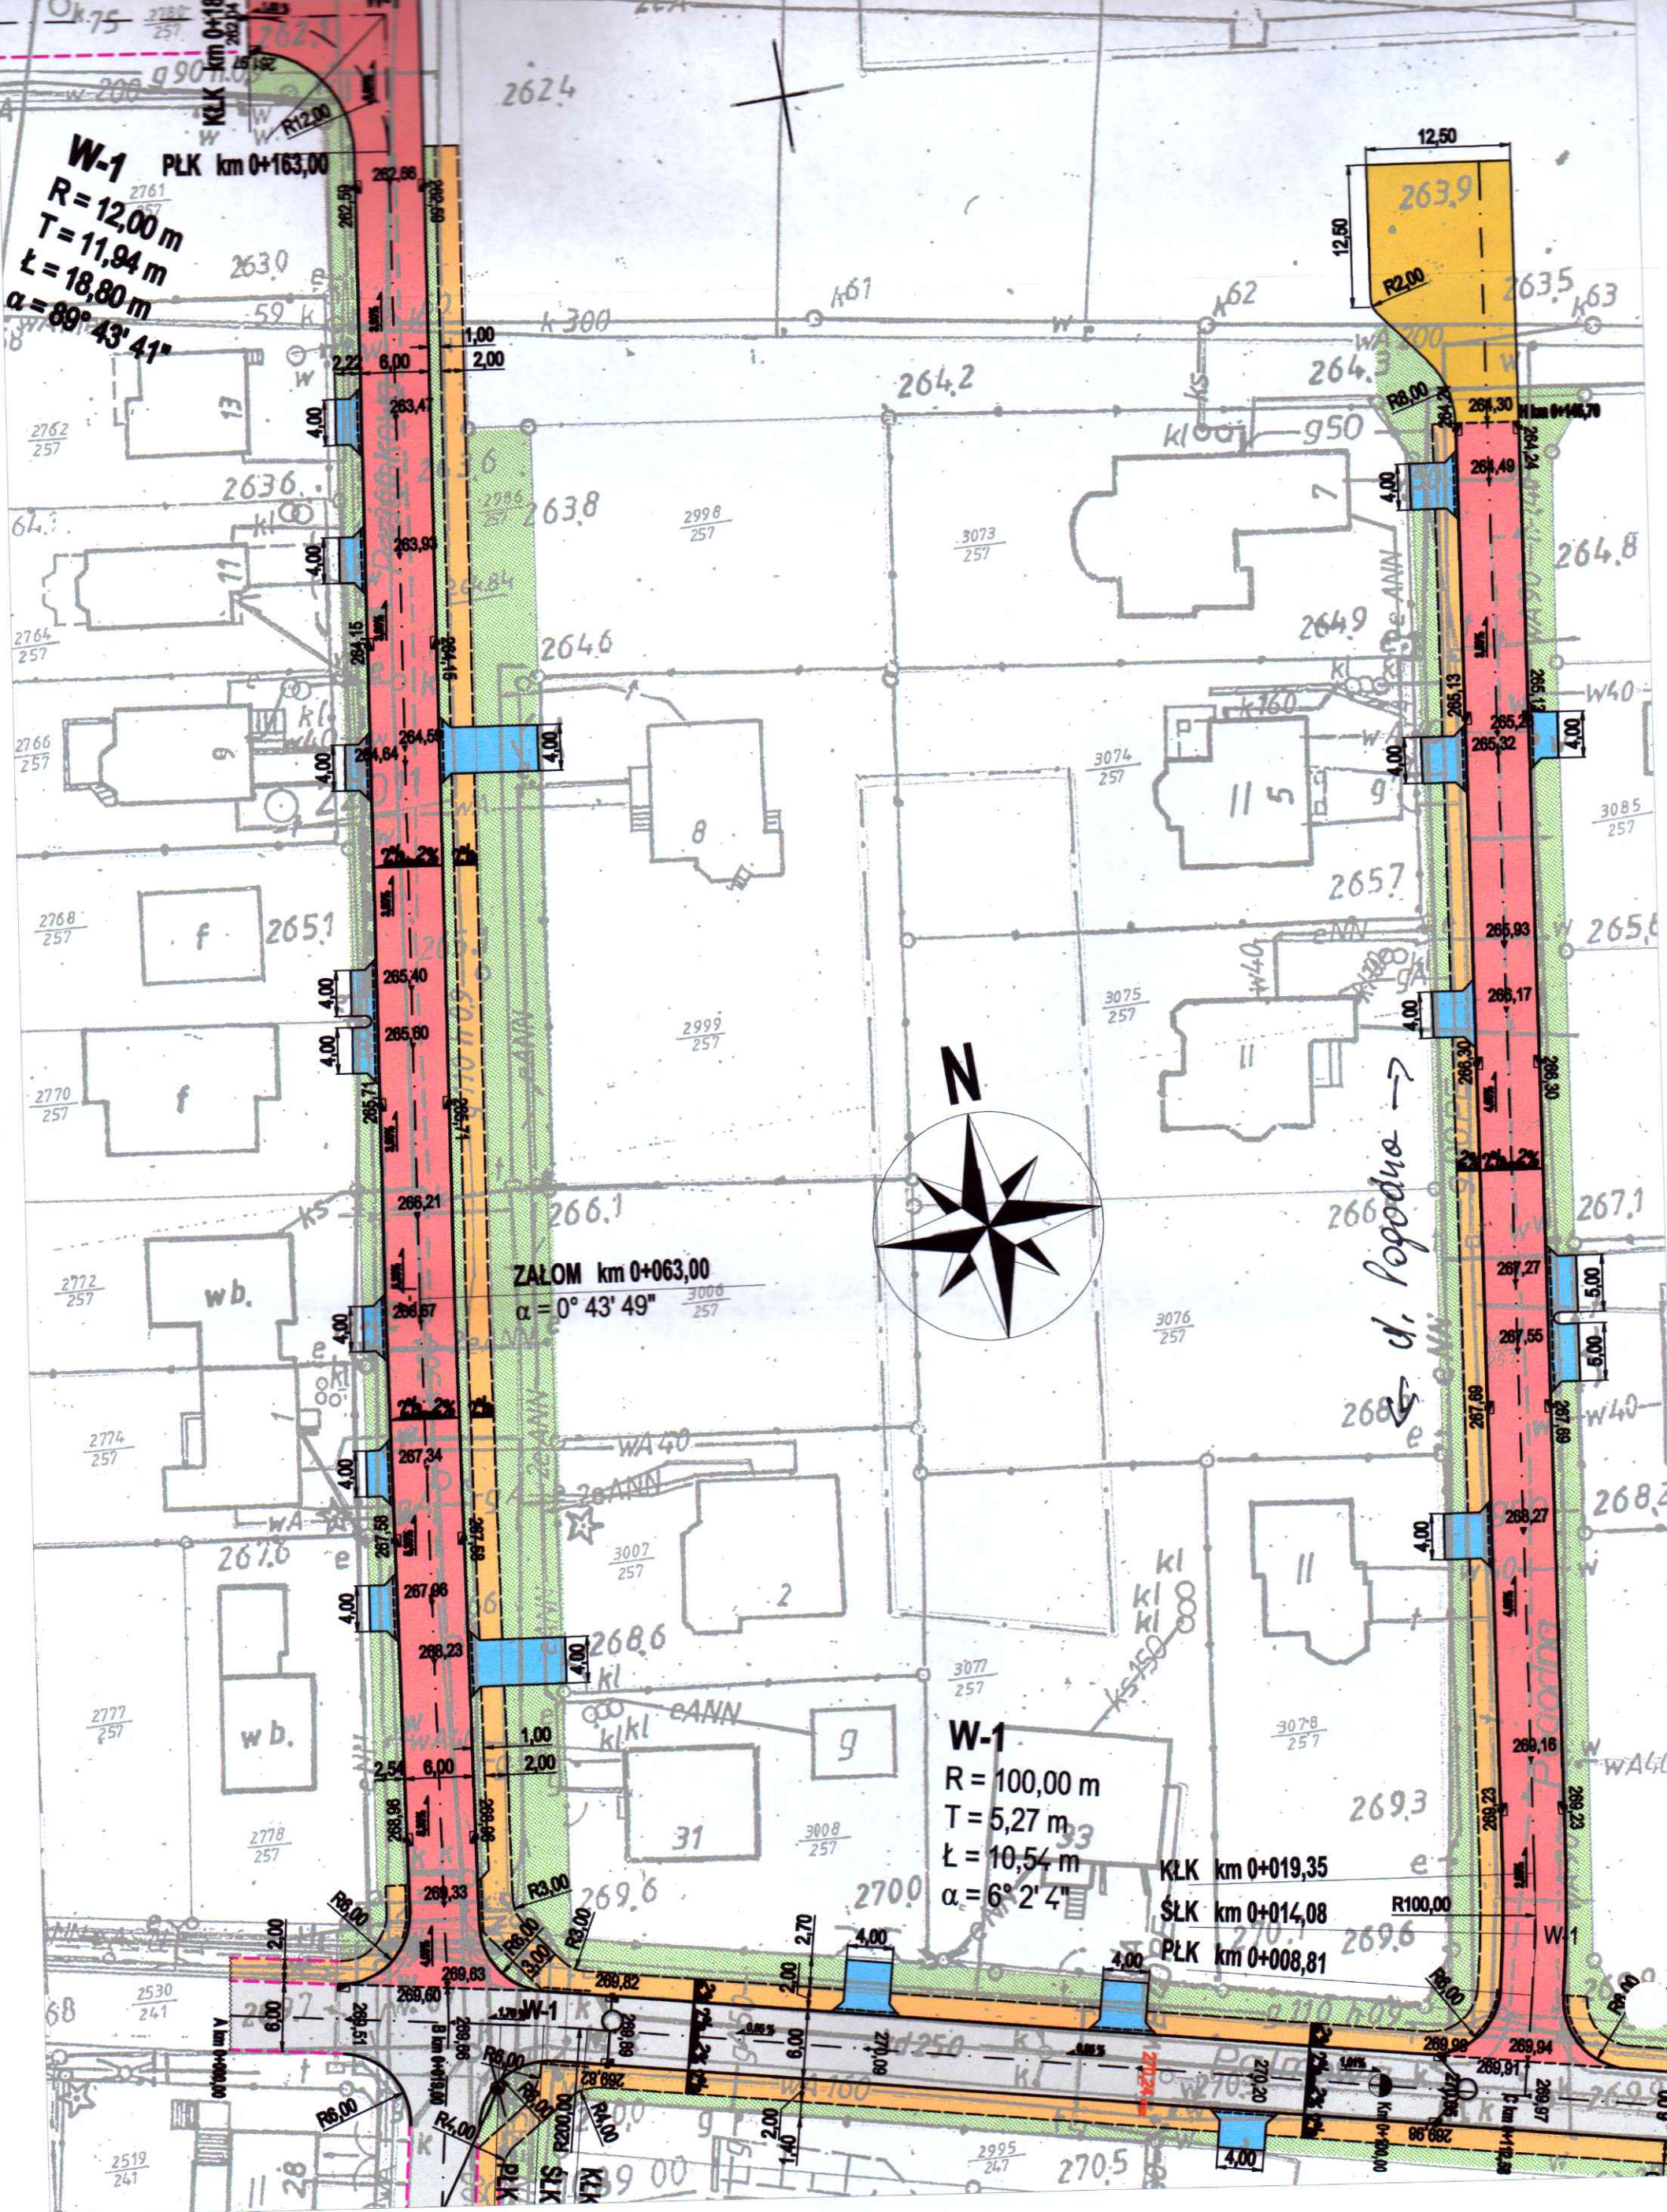

Udział	Data	Nazwisko	Nr uprawnień	Podpis	Stadium	Skala	Arkusz/ /Arkuszy
Projektował:	11.2007 r.	inż. S. Hauke	393/62		P.B.-W.	1:500	2/3
Opracował:	11.2007 r.	inż. T. Strabeka			Numer rysunku D-07-843-01-03		
	11.2007 r.	mgr inż. A. Pastuszka					
Sprawdził:	11.2007 r.	mgr inż. M. Szymkiewicz	451/83				

267,08 projektowane różne wysokościowe