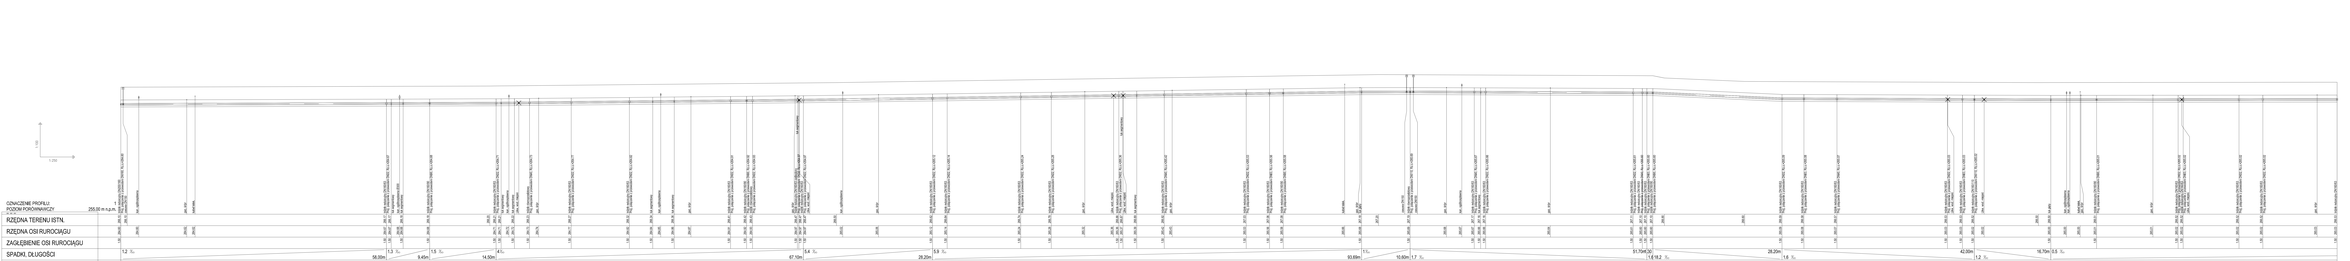

FS PROJEKT	
mgr inż. arch. Sebastian Wędrychowicz tel. 505 793 024 fsprojekt@interia.pl NIP 577-11-07-129 REGON 000070203 Biuro projektowe ul. Wodociągowa 5/7/9/U,U1 42-202 Częstochowa	mgr inż. Mirosław Szymoński tel. 609 440 129 biuro@fsprojekt.pl tel./fax. 422 23 18 316
Nr umowy: 2021/2022/PO	
PRZEBUDOWA SIECI WODOCIĄGOWEJ WRAZ Z PRZYŁĄCZAMI W ULICY CZARNODRZEWIA W CZĘSTOCHOWIE DOKUMENTACJA PROJEKTOWA	
PROFIL SIECI W1000CIĄGÓWEJ W1 - W52	1:100/250 SL.2003 Arkusz 03
mgr inż. Michał Grzyb nr upr. SLA/0008/PWOS/07	Data:
mgr inż. Grzegorz Zelka	Data:
Sp. rzeczoznawcza	Data: