


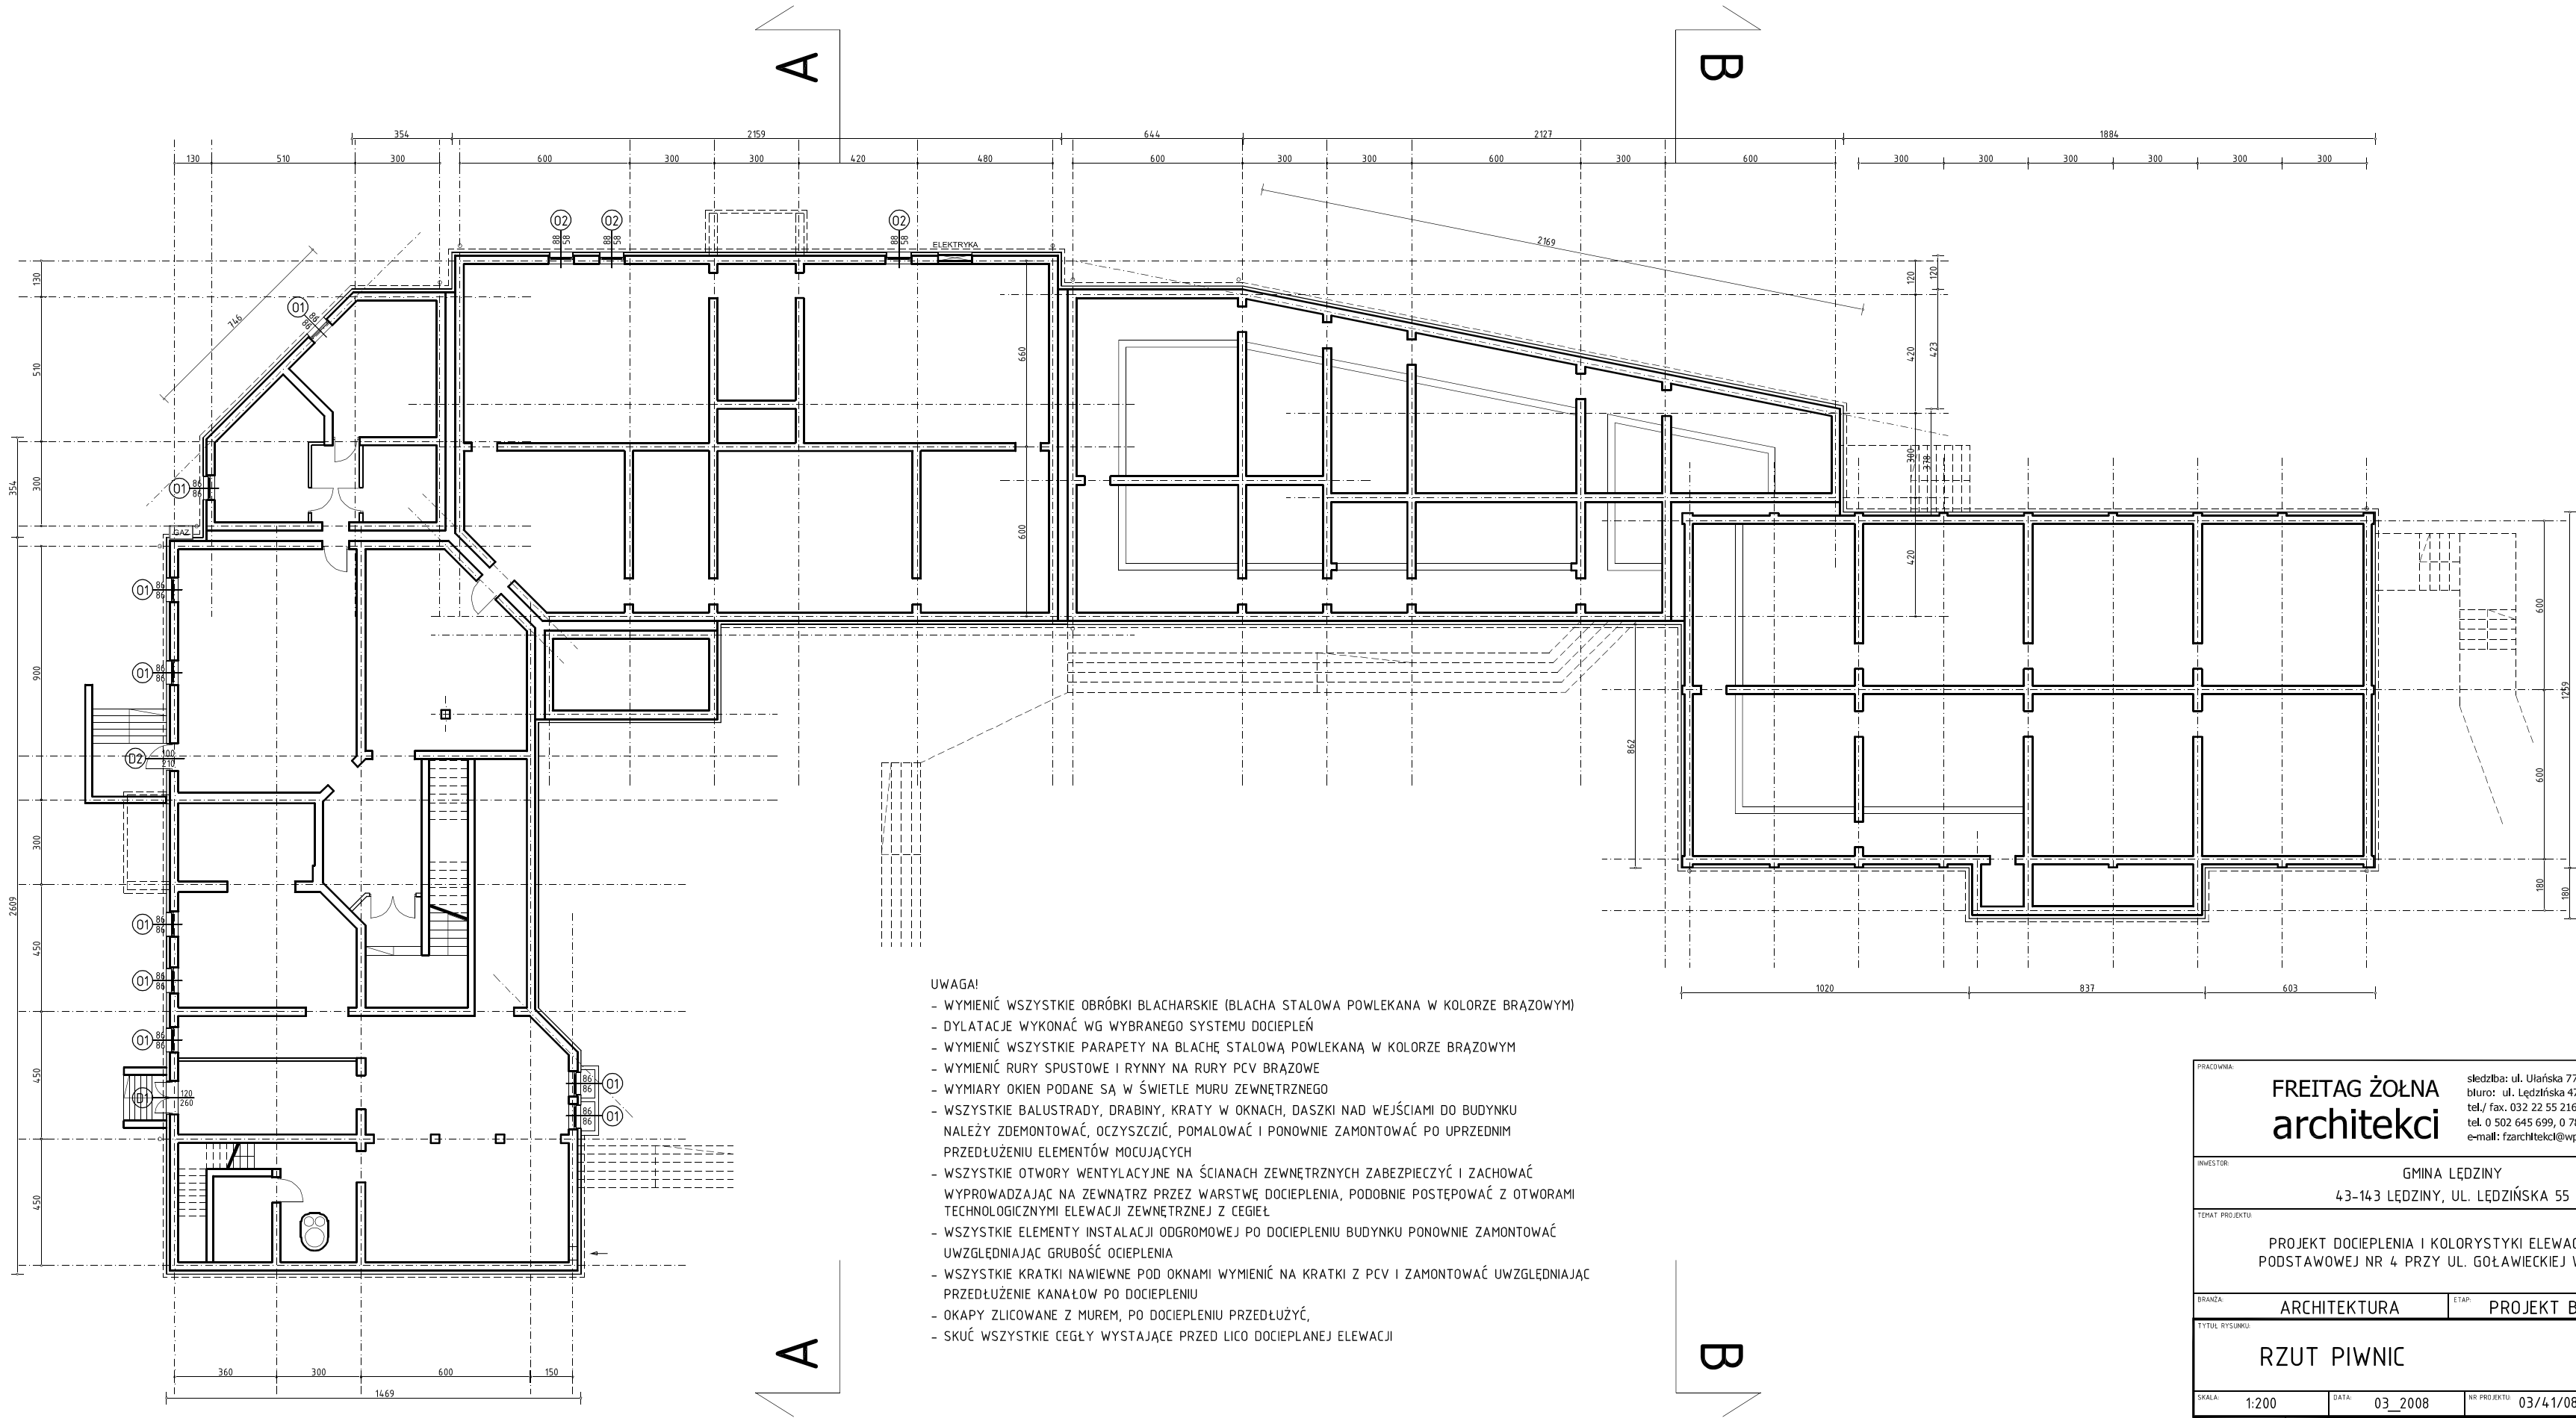

- UWAGA!
- WYMIENIĆ WSZYSTKIE OBRÓBKI BLACHARSKIE (BLACHA STAŁOWA POWLEKANA W KOLORZE BRĄZOWYM)
 - DYLATACJE WYKONAĆ WG WYBRANEGO SYSTEMU DOCIEPLEŃ
 - WYMIENIĆ WSZYSTKIE PARAPETY NA BLACHĘ STAŁOWĄ POWLEKANĄ W KOLORZE BRĄZOWYM
 - WYMIENIĆ RURY SPUSTOWE I RYNNY NA RURY PCV BRĄZOWE
 - WYMIARY OKIEN PODANE SĄ W ŚWIECLE MURU ZEWNĘTRZNEGO
 - WSZYSTKIE BALUSTRADY, DRABINY, KRATY W OKNACH, DASZKI NAD WEJŚCIAMI DO BUDYNKU NALEŻY ZDEMONTOWAĆ, OCZYSZCZIĆ, POMALOWAĆ I PONOWNIE ZAMONTOWAĆ PO UPRZEDNIM PRZEDŁUŻENIU ELEMENTÓW MOCUJĄCYCH
 - WSZYSTKIE OTWORY WENTYLACYJNE NA ŚCIANACH ZEWNĘTRZNYCH ZABEZPIECZYĆ I ZACHOWAĆ WYPROWADZAJĄC NA ZEWNĄTRZ PRZEZ WARSTWĘ DOCIEPLENIA, PODOBNIIE POSTĘPOWAĆ Z OTWORAMI TECHNOLOGICZNYMI ELEWACJI ZEWNĘTRZNEJ Z CEGIEŁ
 - WSZYSTKIE ELEMENTY INSTALACJI ODGROMOWEJ PO DOCIEPLENIU BUDYNKU PONOWNIE ZAMONTOWAĆ UWZGLĘDNIAJĄC GRUBOŚĆ OCIEPLENIA
 - WSZYSTKIE KRATKI NAWIEWNE POD OKNAMI WYMIENIĆ NA KRATKI Z PCV I ZAMONTOWAĆ UWZGLĘDNIAJĄC PRZEDŁUŻENIE KANAŁÓW PO DOCIEPLENIU
 - OKAPY ZLICOWANE Z MUREM, PO DOCIEPLENIU PRZEDŁUŻYĆ,
 - SKUĆ WSZYSTKIE CEGŁY WYSTAJĄCE PRZED LICO DOCIEPLANEJ ELEWACJI

PRACOWNIA		siedziba: ul. Ulańska 77 43-143 Łędziny biuro: ul. Łędzńska 47 43-143 Łędziny tel./ fax. 032 22 55 216 tel. 0 502 645 699, 0 781 499 161 e-mail: fzarchitekci@wp.pl	
INWESTOR:		GMINA ŁĘDZINY 43-143 ŁĘDZINY, UL. ŁĘDZIŃSKA 55	
TEMAT PROJEKTU:		PROJEKT DOCIEPLENIA I KOLORYSTYKI ELEWACJI SZKOŁY PODSTAWOWEJ NR 4 PRZY UL. GOŁAWIECKIEJ W ŁĘDZINACH	
BRANŻA:	ARCHITEKTURA	ETAP:	PROJEKT BUDOWLANY
TYTUŁ RYSUNKU			NR RYSUNKU
RZUT PIWNIC			13
SKALA:	1:200	DATA:	03_2008
		NR PROJEKTU:	03/41/08
GŁÓWNY PROJEKTANT:	mgr inż. arch. Antoni CZERNOW nr upr. 369/ 69 Kt		PODPIS:
PROJEKTANCI:	mgr inż. arch. Kornelia FREITAG-ŻOŁNA		PODPIS:
	mgr inż. arch. Grzegorz FREITAG		PODPIS:
UWAGA:			
1. OPRACOWANIE CHRONIONE USTAWĄ O PRAWIE AUTORSKIM I PRAWACH POKEWNYCH. 2. NIE WOLNO ODWIERZAĆ ŻADNYCH WYMIARÓW Z TEGO RYSUNKU. 3. WSZYSTKIE INFORMACJE ZAWARTE W TYM RYSUNKU NALEŻĄ DO PRACOWNI, NIE NALEŻY ICH POWIELAĆ BEZ ZGODY PRACOWNI.			